

Схема расположения границ публичного сервитута на кадастровом плане территории


Масштаб 1:2000






Схема расположения границ публичного сервитута на кадастровом плане территории

Масштаб 1:2000

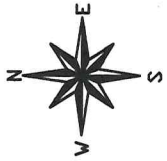




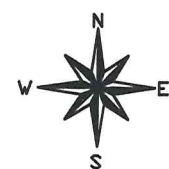

## Схема расположения границ публичного сервитута на кадастровом плане территории

Масштаб 1:2000

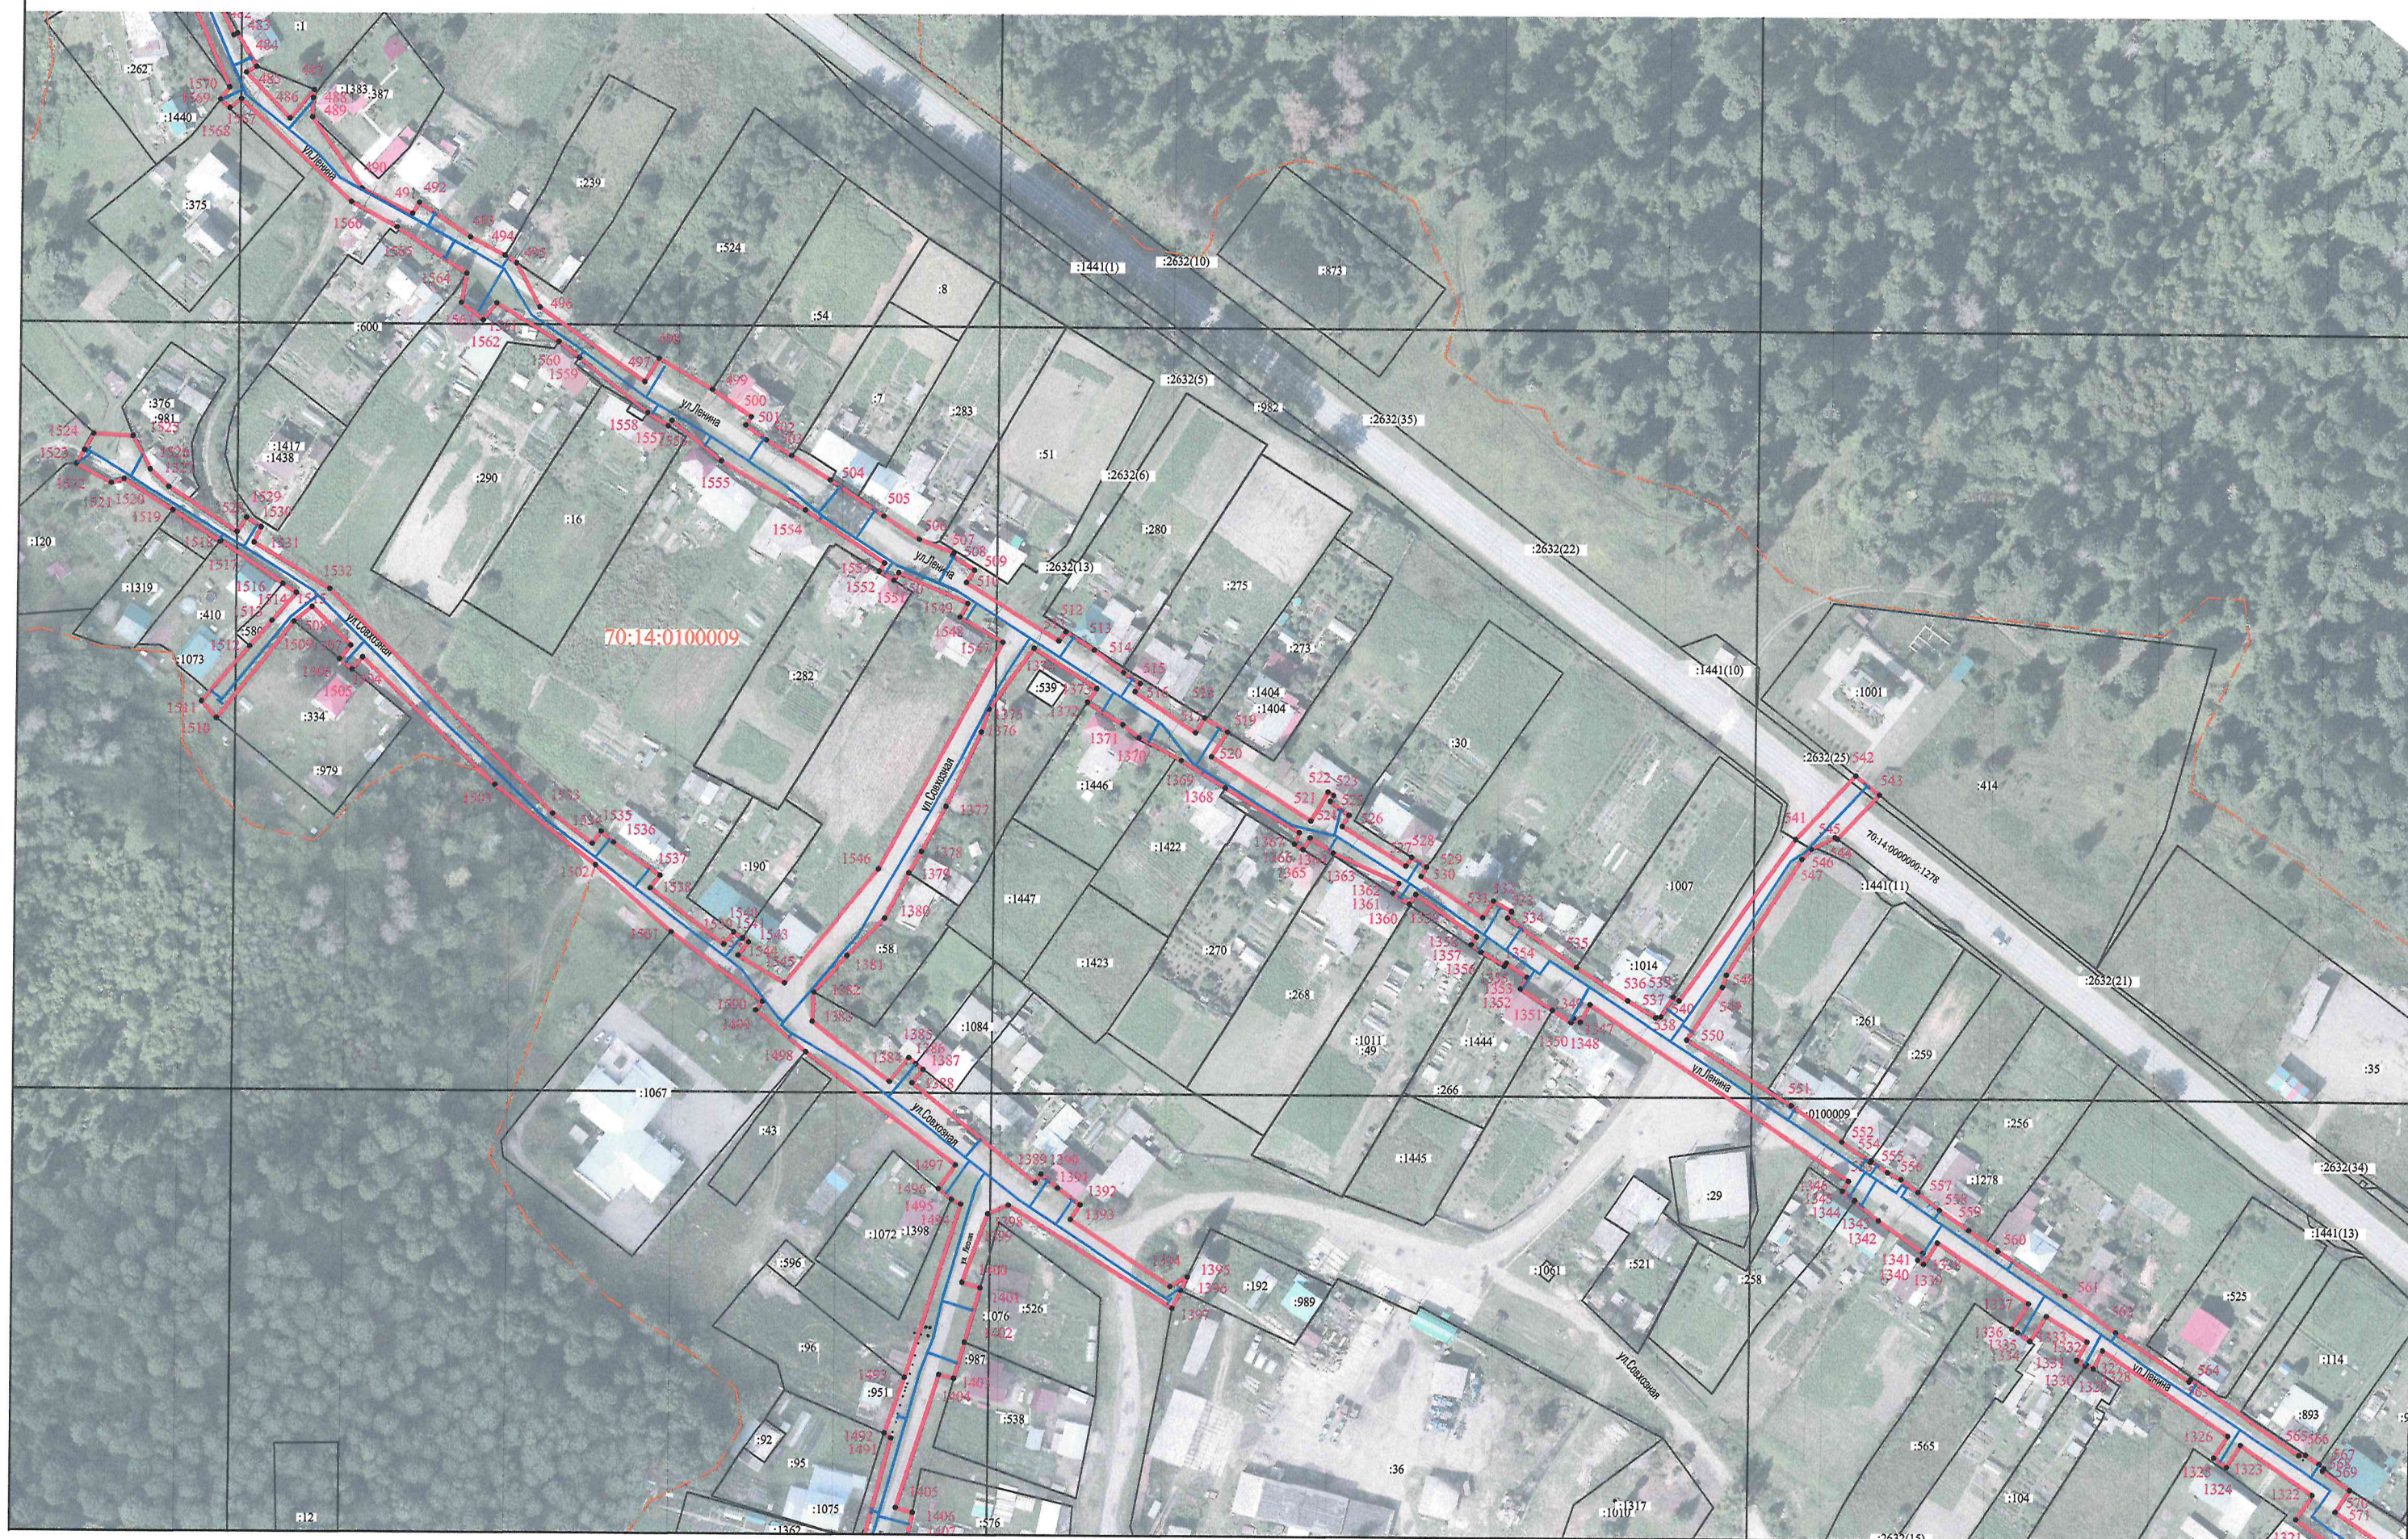



## Схема расположения границ публичного сервитута на кадастровом плане территории

Масштаб 1:2000







### Схема расположения границ публичного сервитута на кадастровом плане территории

**Масштаб 1:2000**





Схема расположения границ публичного сервитута на кадастровом плане территории

Масштаб 1:2000





## Схема расположения границ публичного сервитута на кадастровом плане территории

| Каталог координат<br>границ предполагаемых к<br>использованию земель<br>(Система координат МСК-70, 4) |           |            |
|---|-----------|------------|
| № точек                                                                                               | X         | Y          |
| 1   | 362243,09 | 4304164,58 |
| 2   | 362244,89 | 4304184,96 |
| 3   | 362245,65 | 4304190,35 |
| 4   | 362246,67 | 4304190,35 |
| 5   | 362248,31 | 4304204,90 |
| 6   | 362248,56 | 4304204,88 |
| 7   | 362250,45 | 4304219,74 |
| 8   | 362253,00 | 4304219,58 |
| 9   | 362253,14 | 4304227,38 |
| 10   | 362250,26 | 4304227,68 |
| 11   | 362251,80 | 4304250,94 |
| 12   | 362254,04 | 4304250,87 |
| 13   | 362254,44 | 4304256,85 |
| 14   | 362251,99 | 4304256,93 |
| 15   | 362254,57 | 4304291,59 |
| 16   | 362257,51 | 4304291,13 |
| 17   | 362258,26 | 4304297,08 |
| 18   | 362255,05 | 4304297,49 |
| 19   | 362257,20 | 4304320,88 |
| 20   | 362260,45 | 4304320,61 |
| 21   | 362261,07 | 4304325,68 |
| 22   | 362257,97 | 4304325,95 |
| 23   | 362262,75 | 4304372,37 |
| 24   | 362268,56 | 4304372,84 |
| 25   | 362271,41 | 4304372,47 |
| 26   | 362272,27 | 4304377,35 |
| 27   | 362263,31 | 4304378,68 |
| 28   | 362265,26 | 4304399,66 |
| 29   | 362270,60 | 4304399,04 |
| 30   | 362271,29 | 4304404,77 |
| 31   | 362265,94 | 4304405,39 |
| 32   | 362269,17 | 4304432,03 |
| 33   | 362274,23 | 4304431,53 |
| 34   | 362274,86 | 4304437,59 |
| 35   | 362270,88 | 4304438,04 |
| 36   | 362276,01 | 4304479,50 |
| 37   | 362280,05 | 4304479,02 |
| 38   | 362281,29 | 4304487,93 |
| 39   | 362277,11 | 4304488,34 |
| 40   | 362281,18 | 4304509,06 |
| 41   | 362289,45 | 4304507,97 |
| 42   | 362289,78 | 4304513,07 |
| 43   | 362283,90 | 4304513,81 |
| 44   | 362276,62 | 4304514,57 |
| 45   | 362272,48 | 4304515,00 |
| 46   | 362272,01 | 4304510,36 |
| 47   | 362270,35 | 4304489,44 |
| 48   | 362268,31 | 4304470,67 |

|     |           |            |
|-----|-----------|------------|
| 49  | 362266,55 | 4304457,92 |
| 50  | 362264,12 | 4304436,38 |
| 51  | 362261,64 | 4304436,66 |
| 52  | 362259,23 | 4304419,60 |
| 53  | 362256,69 | 4304404,07 |
| 54  | 362255,89 | 4304397,31 |
| 55  | 362258,28 | 4304397,00 |
| 56  | 362254,53 | 4304362,86 |
| 57  | 362253,05 | 4304363,01 |
| 58  | 362252,87 | 4304359,93 |
| 59  | 362254,05 | 4304359,89 |
| 60  | 362251,88 | 4304346,51 |
| 61  | 362250,24 | 4304334,74 |
| 62  | 362249,03 | 4304329,23 |
| 63  | 362246,18 | 4304270,74 |
| 64  | 362245,69 | 4304242,18 |
| 65  | 362244,24 | 4304218,33 |
| 66  | 362243,44 | 4304213,75 |
| 67  | 362239,61 | 4304201,99 |
| 68  | 362228,23 | 4304199,41 |
| 69  | 362222,63 | 4304199,37 |
| 70  | 362195,68 | 4304199,42 |
| 71  | 362195,80 | 4304201,56 |
| 72  | 362171,04 | 4304202,25 |
| 73  | 362163,21 | 4304208,10 |
| 74  | 362143,93 | 4304212,19 |
| 75  | 362147,44 | 4304234,12 |
| 76  | 362153,40 | 4304234,27 |
| 77  | 362153,73 | 4304240,21 |
| 78  | 362148,37 | 4304240,48 |
| 79  | 362149,32 | 4304279,59 |
| 80  | 362156,92 | 4304279,31 |
| 81  | 362156,75 | 4304283,79 |
| 82  | 362151,60 | 4304284,52 |
| 83  | 362150,52 | 4304303,82 |
| 84  | 362154,06 | 4304303,70 |
| 85  | 362154,55 | 4304320,42 |
| 86  | 362155,10 | 4304325,60 |
| 87  | 362150,55 | 4304325,84 |
| 88  | 362153,58 | 4304362,14 |
| 89  | 362156,27 | 4304361,79 |
| 90  | 362158,26 | 4304386,00 |
| 91  | 362161,09 | 4304385,61 |
| 92  | 362161,36 | 4304388,71 |
| 93  | 362155,77 | 4304389,28 |
| 94  | 362156,48 | 4304408,93 |
| 95  | 362161,25 | 4304408,79 |
| 96  | 362162,01 | 4304427,40 |
| 97  | 362164,38 | 4304428,83 |
| 98  | 362168,66 | 4304428,68 |
| 99  | 362168,93 | 4304432,75 |
| 100 | 362162,25 | 4304433,42 |
| 101 | 362161,45 | 4304438,52 |

|     |           |            |
|-----|-----------|------------|
| 102 | 362162,28 | 4304446,35 |
| 103 | 362165,58 | 4304458,88 |
| 104 | 362168,35 | 4304459,70 |
| 105 | 362171,37 | 4304459,59 |
| 106 | 362171,69 | 4304463,00 |
| 107 | 362166,43 | 4304463,69 |
| 108 | 362174,08 | 4304503,37 |
| 109 | 362176,39 | 4304503,12 |
| 110 | 362178,57 | 4304518,28 |
| 111 | 362175,74 | 4304518,58 |
| 112 | 362167,46 | 4304518,97 |
| 113 | 362152,09 | 4304425,73 |
| 114 | 362147,50 | 4304420,00 |
| 115 | 362134,96 | 4304420,07 |
| 116 | 362134,84 | 4304416,69 |
| 117 | 362108,23 | 4304416,93 |
| 118 | 362089,02 | 4304417,81 |
| 119 | 362075,59 | 4304418,55 |
| 120 | 362049,00 | 4304426,40 |
| 121 | 362038,14 | 4304440,08 |
| 122 | 362032,86 | 4304468,20 |
| 123 | 362041,70 | 4304506,96 |
| 124 | 362070,51 | 4304505,28 |
| 125 | 362071,91 | 4304496,48 |
| 126 | 362100,57 | 4304501,03 |
| 127 | 362096,79 | 4304524,73 |
| 128 | 362101,28 | 4304533,21 |
| 129 | 362109,45 | 4304554,99 |
| 130 | 362120,71 | 4304551,13 |
| 131 | 362136,71 | 4304546,51 |
| 132 | 362145,93 | 4304544,83 |
| 133 | 362160,00 | 4304543,99 |
| 134 | 362162,89 | 4304545,20 |
| 135 | 362164,61 | 4304548,44 |
| 136 | 362167,42 | 4304548,21 |
| 137 | 362177,64 | 4304547,47 |
| 138 | 362179,64 | 4304547,33 |
| 139 | 362180,12 | 4304553,24 |
| 140 | 362183,85 | 4304552,88 |
| 141 | 362184,59 | 4304561,40 |
| 142 | 362180,18 | 4304561,78 |
| 143 | 362180,99 | 4304575,09 |
| 144 | 362182,56 | 4304593,84 |
| 145 | 362187,63 | 4304593,54 |
| 146 | 362187,85 | 4304598,35 |
| 147 | 362187,38 | 4304598,34 |
| 148 | 362187,70 | 4304601,18 |
| 149 | 362182,89 | 4304601,69 |
| 150 | 362184,03 | 4304620,36 |
| 151 | 362189,88 | 4304619,72 |
| 152 | 362190,31 | 4304626,12 |
| 153 | 362186,88 | 4304626,41 |
| 154 | 362186,29 | 4304633,03 |

|     |           |            |
|-----|-----------|------------|
| 155 | 362186,61 | 4304635,94 |
| 156 | 362193,61 | 4304662,91 |
| 157 | 362194,21 | 4304662,78 |
| 158 | 362195,38 | 4304669,07 |
| 159 | 362191,00 | 4304669,78 |
| 160 | 362194,75 | 4304696,37 |
| 161 | 362197,31 | 4304696,11 |
| 162 | 362197,79 | 4304700,57 |
| 163 | 362199,89 | 4304700,48 |
| 164 | 362200,26 | 4304704,69 |
| 165 | 362194,32 | 4304705,32 |
| 166 | 362196,55 | 4304723,51 |
| 167 | 362201,89 | 4304723,04 |
| 168 | 362201,69 | 4304726,08 |
| 169 | 362201,96 | 4304734,46 |
| 170 | 362199,14 | 4304734,53 |
| 171 | 362200,32 | 4304757,40 |
| 172 | 362201,67 | 4304779,49 |
| 173 | 362209,43 | 4304794,54 |
| 174 | 362238,50 | 4304831,10 |
| 175 | 362241,67 | 4304827,99 |
| 176 | 362243,92 | 4304830,96 |
| 177 | 362245,14 | 4304831,94 |
| 178 | 362254,02 | 4304832,55 |
| 179 | 362260,03 | 4304827,47 |
| 180 | 362280,33 | 4304808,34 |
| 181 | 362321,04 | 4304775,92 |
| 182 | 362318,06 | 4304736,31 |
| 183 | 362297,14 | 4304650,22 |
| 184 | 362291,57 | 4304651,47 |
| 185 | 362289,92 | 4304641,85 |
| 186 | 362295,04 | 4304640,90 |
| 187 | 362285,88 | 4304591,01 |
| 188 | 362280,79 | 4304581,88 |
| 189 | 362274,99 | 4304541,92 |
| 190 | 362287,42 | 4304541,35 |
| 191 | 362288,07 | 4304552,25 |
| 192 | 362289,74 | 4304566,83 |
| 193 | 362288,75 | 4304566,90 |
| 194 | 362289,33 | 4304570,76 |
| 195 | 362287,21 | 4304571,00 |
| 196 | 362288,23 | 4304581,90 |
| 197 | 362296,23 | 4304593,73 |
| 198 | 362297,56 | 4304598,18 |
| 199 | 362293,50 | 4304599,12 |
| 200 | 362300,26 | 4304625,53 |
| 201 | 362309,87 | 4304671,31 |
| 202 | 362314,44 | 4304670,28 |
| 203 | 362315,36 | 4304676,23 |
| 204 | 362309,43 | 4304677,56 |
| 205 | 362316,51 | 4304705,46 |
| 206 | 362320,29 | 4304704,54 |
| 207 | 362322,56 | 4304715,68 |

|     |           |            |
|-----|-----------|------------|
| 208 | 362322,34 | 4304716,34 |
| 209 | 362323,19 | 4304722,87 |
| 210 | 362325,96 | 4304735,14 |
| 211 | 362329,28 | 4304764,73 |
| 212 | 362329,46 | 4304765,50 |
| 213 | 362334,49 | 4304775,19 |
| 214 | 362349,50 | 4304774,03 |
| 215 | 362391,85 | 4304771,91 |
| 216 | 362408,10 | 4304765,70 |
| 217 | 362445,00 | 4304761,63 |
| 218 | 362438,95 | 4304711,44 |
| 219 | 362437,11 | 4304711,67 |
| 220 | 362435,45 | 4304704,72 |
| 221 | 362434,86 | 4304699,52 |
| 222 | 362433,92 | 4304693,31 |
| 223 | 362439,45 | 4304692,64 |
| 224 | 362432,57 | 4304641,57 |
| 225 | 362429,71 | 4304641,92 |
| 226 | 362429,20 | 4304638,91 |
| 227 | 362426,03 | 4304613,19 |
| 228 | 362426,36 | 4304589,22 |
| 229 | 362423,21 | 4304554,47 |
| 230 | 362402,37 | 4304556,04 |
| 231 | 362401,02 | 4304553,11 |
| 232 | 362400,20 | 4304550,22 |
| 233 | 362422,01 | 4304548,55 |
| 234 | 362420,92 | 4304538,62 |
| 235 | 362418,94 | 4304507,86 |
| 236 | 362417,66 | 4304503,95 |
| 237 | 362395,92 | 4304505,08 |
| 238 | 362386,07 | 4304506,03 |
| 239 | 362385,99 | 4304500,92 |
| 240 | 362416,53 | 4304498,03 |
| 241 | 362401,27 | 4304368,18 |
| 242 | 362396,15 | 4304368,61 |
| 243 | 362395,30 | 4304360,77 |
| 244 | 362400,38 | 4304360,28 |
| 245 | 362390,40 | 4304276,51 |
| 246 | 362380,25 | 4304277,59 |
| 247 | 362379,61 | 4304271,62 |
| 248 | 362389,69 | 4304270,55 |
| 249 | 362387,60 | 4304253,00 |
| 250 | 362396,33 | 4304252,13 |
| 251 | 362398,87 | 4304279,24 |
| 252 | 362400,56 | 4304294,29 |
| 253 | 362402,62 | 4304309,30 |
| 254 | 362403,22 | 4304313,37 |
| 255 | 362405,74 | 4304331,66 |
| 256 | 362407,03 | 4304349,24 |
| 257 | 362406,87 | 4304350,92 |
| 258 | 362407,44 | 4304357,13 |
| 259 | 362408,02 | 4304357,08 |
| 260 | 362409,57 | 4304369,25 |

|     |           |            |
|-----|-----------|------------|
| 261 | 362411,24 | 4304388,24 |
| 262 | 362412,07 | 4304389,39 |
| 263 | 362413,29 | 4304399,50 |
| 264 | 362415,42 | 4304417,30 |
| 265 | 362416,74 | 4304426,87 |
| 266 | 362418,52 | 4304442,56 |
| 267 | 362421,89 | 4304467,10 |
| 268 | 362423,79 | 4304489,13 |
| 269 | 362426,71 | 4304512,35 |
| 270 | 362429,24 | 4304512,16 |
| 271 | 362430,44 | 4304530,87 |
| 272 | 362426,79 | 4304531,03 |
| 273 | 362425,93 | 4304533,60 |
| 274 | 362430,98 | 4304547,70 |
| 275 | 362434,17 | 4304578,32 |
| 276 | 362435,46 | 4304589,51 |
| 277 | 362433,36 | 4304589,74 |
| 278 | 362434,22 | 4304611,52 |
| 279 | 362438,29 | 4304610,86 |
| 280 | 362438,93 | 4304617,92 |
| 281 | 362440,22 | 4304627,77 |
| 282 | 362437,32 | 4304628,16 |
| 283 | 362439,71 | 4304646,43 |
| 284 | 362442,40 | 4304646,02 |
| 285 | 362444,75 | 4304667,57 |
| 286 | 362442,15 | 4304667,91 |
| 287 | 362443,97 | 4304686,06 |
| 288 | 362446,65 | 4304685,76 |
| 289 | 362447,72 | 4304696,43 |
| 290 | 362448,96 | 4304707,86 |
| 291 | 362446,89 | 4304708,13 |
| 292 | 362450,10 | 4304739,70 |
| 293 | 362452,48 | 4304739,43 |
| 294 | 362453,72 | 4304750,14 |
| 295 | 362454,12 | 4304750,31 |
| 296 | 362455,41 | 4304760,69 |
| 297 | 362455,67 | 4304768,67 |
| 298 | 362455,99 | 4304771,45 |
| 299 | 362452,80 | 4304771,80 |
| 300 | 362448,59 | 4304769,28 |
| 301 | 362409,86 | 4304773,67 |
| 302 | 362391,55 | 4304780,75 |
| 303 | 362332,60 | 4304781,81 |
| 304 | 362318,89 | 4304785,82 |
| 305 | 362292,78 | 4304805,40 |
| 306 | 362288,24 | 4304807,35 |
| 307 | 362284,06 | 4304810,58 |
| 308 | 362263,00 | 4304830,25 |
| 309 | 362253,02 | 4304845,21 |
| 310 | 362278,57 | 4304874,71 |
| 311 | 362287,74 | 4304888,24 |
| 312 | 362291,50 | 4304892,55 |
| 313 | 362300,55 | 4304902,48 |



## Схема расположения границ публичного сервитута на кадастровом плане территории

| Каталог координат<br>границ предполагаемых к<br>использованию земель<br>(Система координат МСК-70, 4) |           |            |
|---|-----------|------------|
| № точек                                                                                               | X         | Y          |
| 314                                                                                                   | 362319,29 | 4304923,82 |
| 315                                                                                                   | 362339,64 | 4304941,71 |
| 316                                                                                                   | 362340,38 | 4304940,83 |
| 317                                                                                                   | 362342,76 | 4304943,64 |
| 318                                                                                                   | 362339,70 | 4304946,44 |
| 319                                                                                                   | 362354,76 | 4304964,84 |
| 320                                                                                                   | 362357,80 | 4304961,80 |
| 321                                                                                                   | 362368,70 | 4304973,83 |
| 322                                                                                                   | 362371,45 | 4304978,29 |
| 323                                                                                                   | 362365,22 | 4304985,25 |
| 324                                                                                                   | 362361,71 | 4304981,66 |
| 325                                                                                                   | 362353,28 | 4304971,32 |
| 326                                                                                                   | 362341,84 | 4304958,25 |
| 327                                                                                                   | 362342,38 | 4304957,67 |
| 328                                                                                                   | 362338,75 | 4304953,24 |
| 329                                                                                                   | 362329,60 | 4304942,47 |
| 330                                                                                                   | 362325,29 | 4304937,83 |
| 331                                                                                                   | 362323,38 | 4304936,00 |
| 332                                                                                                   | 362308,77 | 4304921,74 |
| 333                                                                                                   | 362297,80 | 4304911,89 |
| 334                                                                                                   | 362278,76 | 4304889,05 |
| 335                                                                                                   | 362278,44 | 4304889,36 |
| 336                                                                                                   | 362276,55 | 4304885,84 |
| 337                                                                                                   | 362270,83 | 4304879,12 |
| 338                                                                                                   | 362268,73 | 4304880,85 |
| 339                                                                                                   | 362260,74 | 4304871,70 |
| 340                                                                                                   | 362258,64 | 4304869,04 |
| 341                                                                                                   | 362261,23 | 4304867,27 |
| 342                                                                                                   | 362243,31 | 4304846,60 |
| 343                                                                                                   | 362236,47 | 4304837,43 |
| 344                                                                                                   | 362234,16 | 4304839,17 |
| 345                                                                                                   | 362229,73 | 4304834,62 |
| 346                                                                                                   | 362220,34 | 4304818,59 |
| 347                                                                                                   | 362214,53 | 4304809,68 |
| 348                                                                                                   | 362202,07 | 4304798,70 |
| 349                                                                                                   | 362200,12 | 4304795,01 |
| 350                                                                                                   | 362195,03 | 4304780,23 |
| 351                                                                                                   | 362193,45 | 4304746,06 |
| 352                                                                                                   | 362190,97 | 4304746,14 |
| 353                                                                                                   | 362190,72 | 4304736,60 |
| 354                                                                                                   | 362193,02 | 4304736,42 |
| 355                                                                                                   | 362187,09 | 4304692,40 |
| 356                                                                                                   | 362146,24 | 4304708,32 |
| 357                                                                                                   | 362122,20 | 4304711,07 |
| 358                                                                                                   | 362107,04 | 4304701,56 |
| 359                                                                                                   | 362087,28 | 4304679,93 |
| 360                                                                                                   | 362081,76 | 4304682,86 |
| 361                                                                                                   | 362068,50 | 4304659,53 |

|     |           |            |
|-----|-----------|------------|
| 362 | 362061,87 | 4304662,45 |
| 363 | 362058,29 | 4304654,15 |
| 364 | 362061,35 | 4304651,92 |
| 365 | 362077,15 | 4304645,64 |
| 366 | 362092,37 | 4304675,32 |
| 367 | 362116,80 | 4304699,53 |
| 368 | 362129,16 | 4304703,40 |
| 369 | 362144,17 | 4304701,55 |
| 370 | 362176,98 | 4304689,07 |
| 371 | 362184,98 | 4304684,39 |
| 372 | 362180,50 | 4304652,60 |
| 373 | 362173,47 | 4304653,52 |
| 374 | 362171,79 | 4304640,43 |
| 375 | 362178,60 | 4304639,42 |
| 376 | 362175,54 | 4304617,43 |
| 377 | 362173,72 | 4304586,61 |
| 378 | 362169,21 | 4304587,00 |
| 379 | 362168,66 | 4304580,19 |
| 380 | 362173,52 | 4304579,87 |
| 381 | 362170,57 | 4304553,70 |
| 382 | 362166,46 | 4304553,47 |
| 383 | 362148,41 | 4304555,36 |
| 384 | 362138,07 | 4304554,51 |
| 385 | 362103,26 | 4304566,99 |
| 386 | 362092,11 | 4304537,23 |
| 387 | 362087,08 | 4304523,19 |
| 388 | 362040,08 | 4304512,90 |
| 389 | 362032,36 | 4304516,71 |
| 390 | 362031,76 | 4304519,90 |
| 391 | 362006,76 | 4304535,32 |
| 392 | 361970,11 | 4304565,09 |
| 393 | 361967,91 | 4304558,76 |
| 394 | 361966,94 | 4304554,98 |
| 395 | 362034,54 | 4304508,42 |
| 396 | 362027,95 | 4304487,71 |
| 397 | 362025,85 | 4304481,13 |
| 398 | 362023,12 | 4304472,52 |
| 399 | 362021,96 | 4304465,73 |
| 400 | 362028,52 | 4304461,55 |
| 401 | 362028,63 | 4304445,52 |
| 402 | 362029,40 | 4304439,74 |
| 403 | 362043,17 | 4304422,10 |
| 404 | 362044,84 | 4304419,71 |
| 405 | 362048,02 | 4304410,34 |
| 406 | 362047,14 | 4304402,67 |
| 407 | 362040,65 | 4304396,84 |
| 408 | 362037,96 | 4304391,41 |
| 409 | 362023,12 | 4304386,83 |
| 410 | 362005,85 | 4304381,97 |
| 411 | 361983,86 | 4304378,19 |
| 412 | 361977,40 | 4304379,49 |
| 413 | 361953,85 | 4304387,65 |
| 414 | 361950,94 | 4304386,99 |

|     |           |            |
|-----|-----------|------------|
| 415 | 361942,99 | 4304385,98 |
| 416 | 361965,34 | 4304371,48 |
| 417 | 361979,73 | 4304369,50 |
| 418 | 361980,37 | 4304365,26 |
| 419 | 361983,03 | 4304365,55 |
| 420 | 361986,30 | 4304328,90 |
| 421 | 361988,34 | 4304298,97 |
| 422 | 361999,79 | 4304277,04 |
| 423 | 362036,00 | 4304198,00 |
| 424 | 362061,18 | 4304204,40 |
| 425 | 362061,14 | 4304207,81 |
| 426 | 362056,72 | 4304206,20 |
| 427 | 362037,21 | 4304199,11 |
| 428 | 362024,79 | 4304228,80 |
| 429 | 362022,60 | 4304235,21 |
| 430 | 361995,27 | 4304292,60 |
| 431 | 361992,29 | 4304317,45 |
| 432 | 361987,95 | 4304360,52 |
| 433 | 361986,54 | 4304370,47 |
| 434 | 361995,62 | 4304372,17 |
| 435 | 361995,35 | 4304374,95 |
| 436 | 362027,00 | 4304381,41 |
| 437 | 362027,84 | 4304379,14 |
| 438 | 362031,89 | 4304380,23 |
| 439 | 362031,18 | 4304383,24 |
| 440 | 362064,43 | 4304398,31 |
| 441 | 362074,83 | 4304398,39 |
| 442 | 362076,86 | 4304411,49 |
| 443 | 362094,31 | 4304410,36 |
| 444 | 362093,14 | 4304398,75 |
| 445 | 362095,63 | 4304398,63 |
| 446 | 362095,57 | 4304400,11 |
| 447 | 362098,68 | 4304400,22 |
| 448 | 362099,76 | 4304410,40 |
| 449 | 362147,58 | 4304408,22 |
| 450 | 362147,18 | 4304397,56 |
| 451 | 362148,98 | 4304397,40 |
| 452 | 362144,37 | 4304317,21 |
| 453 | 362143,69 | 4304273,78 |
| 454 | 362139,42 | 4304274,07 |
| 455 | 362138,83 | 4304267,95 |
| 456 | 362143,32 | 4304267,66 |
| 457 | 362141,47 | 4304234,87 |
| 458 | 362138,16 | 4304214,29 |
| 459 | 362133,34 | 4304214,63 |
| 460 | 362132,46 | 4304207,38 |
| 461 | 362163,49 | 4304200,21 |
| 462 | 362191,22 | 4304195,01 |
| 463 | 362190,39 | 4304177,14 |
| 464 | 362197,45 | 4304180,64 |
| 465 | 362198,19 | 4304193,69 |
| 466 | 362237,49 | 4304192,99 |
| 467 | 362238,09 | 4304181,74 |

|     |           |            |
|-----|-----------|------------|
| 1   | 362243,09 | 4304164,58 |
| 468 | 361964,13 | 4304557,00 |
| 469 | 361964,74 | 4304559,33 |
| 470 | 361966,96 | 4304565,56 |
| 471 | 361901,11 | 4304589,38 |
| 472 | 361905,82 | 4304596,66 |
| 473 | 361915,41 | 4304601,36 |
| 474 | 361938,67 | 4304603,40 |
| 475 | 361937,75 | 4304612,78 |
| 476 | 361909,27 | 4304608,95 |
| 477 | 361894,96 | 4304591,42 |
| 478 | 361877,83 | 4304598,55 |
| 479 | 361881,08 | 4304605,29 |
| 480 | 361872,13 | 4304605,86 |
| 481 | 361870,43 | 4304602,10 |
| 482 | 361846,81 | 4304612,99 |
| 483 | 361847,41 | 4304614,17 |
| 484 | 361836,57 | 4304620,53 |
| 485 | 361834,68 | 4304617,20 |
| 486 | 361819,70 | 4304631,50 |
| 487 | 361829,11 | 4304639,39 |
| 488 | 361826,41 | 4304639,10 |
| 489 | 361820,14 | 4304638,91 |
| 490 | 361796,97 | 4304655,40 |
| 491 | 361788,82 | 4304672,15 |
| 492 | 361792,49 | 4304674,38 |
| 493 | 361781,33 | 4304691,31 |
| 494 | 361775,47 | 4304702,66 |
| 495 | 361772,97 | 4304706,52 |
| 496 | 361758,55 | 4304714,37 |
| 497 | 361734,42 | 4304749,10 |
| 498 | 361742,12 | 4304753,68 |
| 499 | 361732,02 | 4304771,28 |
| 500 | 361723,16 | 4304784,20 |
| 501 | 361720,44 | 4304782,28 |
| 502 | 361715,59 | 4304789,23 |
| 503 | 361710,52 | 4304797,56 |
| 504 | 361702,72 | 4304810,31 |
| 505 | 361691,02 | 4304828,08 |
| 506 | 361683,49 | 4304839,73 |
| 507 | 361679,11 | 4304851,22 |
| 508 | 361678,23 | 4304850,65 |
| 509 | 361673,52 | 4304858,05 |
| 510 | 361669,55 | 4304855,41 |
| 511 | 361650,59 | 4304886,13 |
| 512 | 361653,64 | 4304888,36 |
| 513 | 361647,73 | 4304897,78 |
| 514 | 361640,40 | 4304907,47 |
| 515 | 361636,92 | 4304912,99 |
| 516 | 361634,29 | 4304911,30 |
| 517 | 361620,97 | 4304931,50 |
| 518 | 361625,85 | 4304934,48 |

|     |           |            |
|-----|-----------|------------|
| 519 | 361621,24 | 4304941,99 |
| 520 | 361613,17 | 4304936,85 |
| 521 | 361592,47 | 4304969,53 |
| 522 | 361601,87 | 4304974,99 |
| 523 | 361600,73 | 4304976,90 |
| 524 | 361598,84 | 4304975,81 |
| 525 | 361594,36 | 4304982,13 |
| 526 | 361590,65 | 4304979,96 |
| 527 | 361577,84 | 4305001,24 |
| 528 | 361580,74 | 4305003,01 |
| 529 | 361577,57 | 4305008,08 |
| 530 | 361574,52 | 4305006,25 |
| 531 | 361561,21 | 4305026,53 |
| 532 | 361566,65 | 4305030,00 |
| 533 | 361563,16 | 4305036,12 |
| 534 | 361561,10 | 4305034,79 |
| 535 | 361545,17 | 4305057,66 |
| 536 | 361534,32 | 4305074,57 |
| 537 | 361528,85 | 4305083,72 |
| 538 | 361529,08 | 4305085,46 |
| 539 | 361535,62 | 4305089,48 |
| 540 | 361534,34 | 4305091,34 |
| 541 | 361587,34 | 4305128,99 |
| 542 | 361608,17 | 4305148,83 |
| 543 | 361601,97 | 4305156,73 |
| 544 | 361587,51 | 4305142,96 |
| 545 | 361588,05 | 4305142,16 |
| 546 | 361584,16 | 4305134,30 |
| 547 | 361580,87 | 4305131,11 |
| 548 | 361542,87 | 4305106,68 |
| 549 | 361538,85 | 4305105,40 |
| 550 | 361521,66 | 4305093,96 |
| 551 | 361500,47 | 4305128,60 |
| 552 | 361488,75 | 4305145,54 |
| 553 | 361482,17 | 4305155,09 |
| 554 | 361482,66 | 4305155,40 |
| 555 | 361478,80 | 4305160,84 |
| 556 | 361476,57 | 4305165,18 |
| 557 | 361472,38 | 4305170,81 |
| 558 | 361466,64 | 4305178,01 |
| 559 | 361460,10 | 4305187,70 |
| 560 | 361453,44 | 4305197,43 |
| 561 | 361439,04 | 4305219,55 |
| 562 | 361427,13 | 4305236,56 |
| 563 | 361411,36 | 4305260,98 |
| 564 | 361412,18 | 4305261,52 |
| 565 | 361387,71 | 4305297,78 |
| 566 | 361387,87 | 4305299,98 |
| 567 | 361384,80 | 4305304,68 |
| 568 | 361383,51 | 4305306,29 |
| 569 | 361382,67 | 4305305,75 |
| 570 | 361376,53 | 4305314,82 |
| 571 | 361369,32 | 4305310,16 |

|     |           |            |
|-----|-----------|------------|
| 572 | 361351,35 | 4305337,44 |
| 573 | 361358,17 | 4305342,35 |
| 574 | 361354,93 | 4305347,34 |
| 575 | 361348,00 | 4305342,40 |
| 576 | 361334,76 | 4305360,51 |
| 577 | 361342,34 | 4305366,18 |
| 578 | 361340,24 | 4305368,90 |
| 579 | 361336,44 | 4305366,42 |
| 580 | 361332,16 | 4305364,8  |
| 581 | 361317,79 | 4305387,26 |
| 582 | 361320,34 | 4305389,73 |
| 583 | 361325,04 | 4305392,82 |
| 584 | 361322,31 | 4305396,79 |
| 585 | 361314,92 | 4305392,15 |
| 586 | 361299,60 | 4305417,18 |
| 587 | 361306,08 | 4305421,19 |
| 588 | 361299,62 | 4305430,67 |
| 589 | 361293,69 | 4305439,38 |
| 590 | 361288,73 | 4305447,13 |
| 591 | 361286,80 | 4305449,25 |
| 592 | 361275,90 | 4305464,95 |
| 593 | 361276,13 | 4305465,10 |
| 594 | 361270,96 | 4305472,98 |
| 595 | 361221,16 | 4305521,91 |
| 596 | 361202,43 | 4305532,15 |
| 597 | 361215,29 | 4305557,55 |
| 598 | 361228,53 | 4305580,73 |
| 599 | 361229,39 | 4305582,25 |
| 600 | 361249,31 | 4305617,83 |
| 601 | 361242,80 | 4305620,50 |
| 602 | 361220,73 | 4305587,22 |
| 603 | 361219,63 | 4305585,32 |
| 604 | 361210,75 | 4305570,13 |
| 605 | 361207,84 | 4305565,14 |
| 606 | 361195,25 | 4305539,66 |
| 607 | 361109,42 | 4305571,78 |
| 608 | 361106,57 | 4305574,82 |
| 609 | 361065,59 | 4305591,37 |
| 610 | 361063,60 | 4305585,41 |
| 611 | 361058,75 | 4305587,01 |
| 612 | 361055,64 | 4305576,80 |
| 613 | 361050,68 | 4305556,23 |
| 614 | 361047,30 | 4305543,77 |
| 615 | 361041,09 | 4305519,26 |
| 616 | 361033,60 | 4305500,69 |
| 617 | 361030,37 | 4305490,96 |
| 618 | 361020,92 | 4305462,46 |
| 619 | 361014,30 | 4305443,51 |
| 620 | 361011,29 | 4305434,70 |
| 621 | 361012,32 | 4305434,25 |
| 622 | 361003,57 | 4305406,02 |
| 623 | 361001,67 | 4305404,67 |
| 624 | 360993,10 | 4305378,75 |



## Схема расположения границ публичного сервитута на кадастровом плане территории

| Каталог координат<br>границ предполагаемых к<br>использованию земель<br>(Система координат МСК-70, 4) |           |            |
|---|-----------|------------|
| № точек                                                                                               | X         | Y          |
| 625                                                                                                   | 360986,14 | 4305357,46 |
| 626                                                                                                   | 360981,53 | 4305343,52 |
| 627                                                                                                   | 360971,11 | 4305311,79 |
| 628                                                                                                   | 360968,35 | 4305300,71 |
| 629                                                                                                   | 360965,86 | 4305290,42 |
| 630                                                                                                   | 360964,39 | 4305290,78 |
| 631                                                                                                   | 360952,68 | 4305250,82 |
| 632                                                                                                   | 360944,32 | 4305222,00 |
| 633                                                                                                   | 360943,82 | 4305222,10 |
| 634                                                                                                   | 360930,88 | 4305181,87 |
| 635                                                                                                   | 360909,70 | 4305122,37 |
| 636                                                                                                   | 360903,20 | 4305113,09 |
| 637                                                                                                   | 360882,88 | 4305136,25 |
| 638                                                                                                   | 360890,66 | 4305142,86 |
| 639                                                                                                   | 360887,23 | 4305146,55 |
| 640                                                                                                   | 360879,83 | 4305140,23 |
| 641                                                                                                   | 360866,15 | 4305157,13 |
| 642                                                                                                   | 360872,42 | 4305162,10 |
| 643                                                                                                   | 360865,67 | 4305168,89 |
| 644                                                                                                   | 360859,07 | 4305163,16 |
| 645                                                                                                   | 360842,26 | 4305183,53 |
| 646                                                                                                   | 360846,88 | 4305187,92 |
| 647                                                                                                   | 360842,63 | 4305192,18 |
| 648                                                                                                   | 360839,72 | 4305189,42 |
| 649                                                                                                   | 360812,65 | 4305219,89 |
| 650                                                                                                   | 360808,51 | 4305230,36 |
| 651                                                                                                   | 360811,79 | 4305243,70 |
| 652                                                                                                   | 360820,26 | 4305240,88 |
| 653                                                                                                   | 360824,20 | 4305251,48 |
| 654                                                                                                   | 360815,34 | 4305254,60 |
| 655                                                                                                   | 360824,70 | 4305282,39 |
| 656                                                                                                   | 360834,44 | 4305279,10 |
| 657                                                                                                   | 360840,14 | 4305298,29 |
| 658                                                                                                   | 360845,65 | 4305313,45 |
| 659                                                                                                   | 360836,24 | 4305316,62 |
| 660                                                                                                   | 360846,44 | 4305346,92 |
| 661                                                                                                   | 360859,67 | 4305346,50 |
| 662                                                                                                   | 360881,96 | 4305349,91 |
| 663                                                                                                   | 360884,23 | 4305349,95 |
| 664                                                                                                   | 360884,34 | 4305347,69 |
| 665                                                                                                   | 360901,66 | 4305350,45 |
| 666                                                                                                   | 360900,33 | 4305359,51 |
| 667                                                                                                   | 360867,35 | 4305354,68 |
| 668                                                                                                   | 360861,43 | 4305355,81 |
| 669                                                                                                   | 360873,91 | 4305392,12 |
| 670                                                                                                   | 360883,63 | 4305420,50 |
| 671                                                                                                   | 360886,32 | 4305428,06 |
| 672                                                                                                   | 360884,13 | 4305435,89 |
| 673                                                                                                   | 360886,02 | 4305441,65 |

|     |           |            |
|-----|-----------|------------|
| 674 | 360897,85 | 4305470,60 |
| 675 | 360900,98 | 4305469,54 |
| 676 | 360903,63 | 4305476,95 |
| 677 | 360900,57 | 4305477,95 |
| 678 | 360909,32 | 4305501,86 |
| 679 | 360912,30 | 4305500,95 |
| 680 | 360913,51 | 4305504,35 |
| 681 | 360910,11 | 4305505,94 |
| 682 | 360919,78 | 4305532,83 |
| 683 | 360922,99 | 4305531,70 |
| 684 | 360924,65 | 4305536,57 |
| 685 | 360921,14 | 4305537,68 |
| 686 | 360938,84 | 4305601,00 |
| 687 | 360931,10 | 4305603,27 |
| 688 | 360927,88 | 4305591,63 |
| 689 | 360912,93 | 4305595,82 |
| 690 | 360912,06 | 4305592,33 |
| 691 | 360911,67 | 4305590,88 |
| 692 | 360926,51 | 4305586,71 |
| 693 | 360915,18 | 4305546,11 |
| 694 | 360862,83 | 4305559,18 |
| 695 | 360841,51 | 4305564,73 |
| 696 | 360837,73 | 4305553,00 |
| 697 | 360843,21 | 4305551,13 |
| 698 | 360845,30 | 4305557,07 |
| 699 | 360913,00 | 4305538,29 |
| 700 | 360910,55 | 4305529,51 |
| 701 | 360902,54 | 4305532,34 |
| 702 | 360900,03 | 4305525,23 |
| 703 | 360908,67 | 4305521,96 |
| 704 | 360902,88 | 4305504,63 |
| 705 | 360893,89 | 4305507,82 |
| 706 | 360893,31 | 4305506,18 |
| 707 | 360891,90 | 4305502,16 |
| 708 | 360900,81 | 4305499,00 |
| 709 | 360879,17 | 4305441,13 |
| 710 | 360866,56 | 4305396,23 |
| 711 | 360856,60 | 4305399,60 |
| 712 | 360855,61 | 4305396,77 |
| 713 | 360854,62 | 4305393,93 |
| 714 | 360864,83 | 4305390,49 |
| 715 | 360853,39 | 4305360,77 |
| 716 | 360822,22 | 4305360,09 |
| 717 | 360796,22 | 4305368,86 |
| 718 | 360778,40 | 4305374,99 |
| 719 | 360777,75 | 4305372,48 |
| 720 | 360760,31 | 4305376,94 |
| 721 | 360731,09 | 4305385,76 |
| 722 | 360732,75 | 4305390,72 |
| 723 | 360695,78 | 4305403,36 |
| 724 | 360702,54 | 4305443,93 |
| 725 | 360703,49 | 4305449,26 |
| 726 | 360710,31 | 4305490,20 |

|     |           |            |
|-----|-----------|------------|
| 727 | 360753,67 | 4305475,08 |
| 728 | 360792,29 | 4305461,58 |
| 729 | 360831,14 | 4305448,03 |
| 730 | 360836,25 | 4305463,30 |
| 731 | 360815,41 | 4305470,27 |
| 732 | 360812,10 | 4305471,40 |
| 733 | 360810,47 | 4305466,88 |
| 734 | 360765,81 | 4305481,34 |
| 735 | 360741,78 | 4305487,39 |
| 736 | 360743,39 | 4305494,83 |
| 737 | 360740,63 | 4305495,77 |
| 738 | 360738,39 | 4305488,90 |
| 739 | 360708,39 | 4305495,84 |
| 740 | 360719,70 | 4305550,24 |
| 741 | 360724,70 | 4305578,27 |
| 742 | 360701,90 | 4305586,71 |
| 743 | 360700,43 | 4305573,42 |
| 744 | 360688,12 | 4305574,80 |
| 745 | 360684,95 | 4305604,75 |
| 746 | 360676,74 | 4305607,05 |
| 747 | 360625,20 | 4305621,49 |
| 748 | 360588,61 | 4305631,75 |
| 749 | 360573,20 | 4305636,06 |
| 750 | 360569,29 | 4305621,69 |
| 751 | 360606,05 | 4305612,05 |
| 752 | 360642,75 | 4305602,19 |
| 753 | 360675,51 | 4305593,38 |
| 754 | 360674,57 | 4305547,05 |
| 755 | 360667,94 | 4305514,06 |
| 756 | 360671,05 | 4305513,46 |
| 757 | 360668,70 | 4305502,50 |
| 758 | 360585,38 | 4305523,09 |
| 759 | 360586,63 | 4305527,89 |
| 760 | 360583,74 | 4305528,67 |
| 761 | 360580,86 | 4305529,45 |
| 762 | 360579,60 | 4305524,69 |
| 763 | 360502,26 | 4305545,34 |
| 764 | 360503,53 | 4305550,24 |
| 765 | 360497,75 | 4305551,80 |
| 766 | 360496,28 | 4305546,19 |
| 767 | 360477,78 | 4305554,52 |
| 768 | 360491,87 | 4305610,28 |
| 769 | 360501,40 | 4305607,77 |
| 770 | 360502,17 | 4305610,66 |
| 771 | 360502,96 | 4305613,60 |
| 772 | 360493,41 | 4305616,12 |
| 773 | 360513,22 | 4305689,14 |
| 774 | 360522,49 | 4305686,63 |
| 775 | 360524,39 | 4305693,74 |
| 776 | 360526,06 | 4305699,96 |
| 777 | 360516,28 | 4305702,60 |
| 778 | 360528,27 | 4305740,76 |
| 779 | 360582,66 | 4305726,67 |

|     |           |            |
|-----|-----------|------------|
| 780 | 360581,86 | 4305723,04 |
| 781 | 360586,68 | 4305721,67 |
| 782 | 360588,01 | 4305725,28 |
| 783 | 360611,56 | 4305720,62 |
| 784 | 360640,85 | 4305710,25 |
| 785 | 360639,88 | 4305707,25 |
| 786 | 360647,46 | 4305704,88 |
| 787 | 360652,36 | 4305703,53 |
| 788 | 360654,75 | 4305713,33 |
| 789 | 360517,72 | 4305753,01 |
| 790 | 360514,56 | 4305741,70 |
| 791 | 360507,15 | 4305713,71 |
| 792 | 360499,54 | 4305685,47 |
| 793 | 360492,38 | 4305657,96 |
| 794 | 360484,66 | 4305629,13 |
| 795 | 360477,06 | 4305601,54 |
| 796 | 360476,85 | 4305601,43 |
| 797 | 360469,57 | 4305573,32 |
| 798 | 360462,04 | 4305545,60 |
| 799 | 360454,37 | 4305516,88 |
| 800 | 360457,94 | 4305515,77 |
| 801 | 360457,23 | 4305513,50 |
| 802 | 360453,62 | 4305514,55 |
| 803 | 360446,90 | 4305489,36 |
| 804 | 360439,65 | 4305461,49 |
| 805 | 360437,07 | 4305451,00 |
| 806 | 360432,28 | 4305433,61 |
| 807 | 360429,88 | 4305425,16 |
| 808 | 360428,50 | 4305419,81 |
| 809 | 360424,50 | 4305405,16 |
| 810 | 360417,07 | 4305377,05 |
| 811 | 360409,44 | 4305349,29 |
| 812 | 360359,06 | 4305362,19 |
| 813 | 360354,20 | 4305363,40 |
| 814 | 360303,99 | 4305376,93 |
| 815 | 360311,48 | 4305404,95 |
| 816 | 360318,98 | 4305432,96 |
| 817 | 360326,48 | 4305460,98 |
| 818 | 360333,97 | 4305488,98 |
| 819 | 360341,48 | 4305517,00 |
| 820 | 360348,97 | 4305545,01 |
| 821 | 360356,27 | 4305573,26 |
| 822 | 360363,96 | 4305601,30 |
| 823 | 360371,46 | 4305629,06 |
| 824 | 360378,96 | 4305657,07 |
| 825 | 360386,46 | 4305685,08 |
| 826 | 360393,54 | 4305712,67 |
| 827 | 360393,96 | 4305713,10 |
| 828 | 360401,47 | 4305741,11 |
| 829 | 360406,24 | 4305758,93 |
| 830 | 360389,93 | 4305763,72 |
| 831 | 360387,15 | 4305753,48 |
| 832 | 360394,69 | 4305750,20 |

|     |           |            |
|-----|-----------|------------|
| 833 | 360382,70 | 4305703,41 |
| 834 | 360374,23 | 4305705,92 |
| 835 | 360373,44 | 4305703,01 |
| 836 | 360372,65 | 4305700,10 |
| 837 | 360381,19 | 4305697,60 |
| 838 | 360371,30 | 4305662,38 |
| 839 | 360363,03 | 4305664,68 |
| 840 | 360341,66 | 4305670,87 |
| 841 | 360322,44 | 4305676,43 |
| 842 | 360303,23 | 4305681,98 |
| 843 | 360299,92 | 4305670,49 |
| 844 | 360307,96 | 4305668,17 |
| 845 | 360324,72 | 4305663,34 |
| 846 | 360341,48 | 4305658,51 |
| 847 | 360359,88 | 4305653,09 |
| 848 | 360368,50 | 4305650,82 |
| 849 | 360360,87 | 4305620,19 |
| 850 | 360351,69 | 4305622,91 |
| 851 | 360350,90 | 4305620,01 |
| 852 | 360350,10 | 4305617,06 |
| 853 | 360359,30 | 4305614,40 |
| 854 | 360343,72 | 4305556,42 |
| 855 | 360334,32 | 4305558,97 |
| 856 | 360333,55 | 4305556,13 |
| 857 | 360332,73 | 4305553,11 |
| 858 | 360342,20 | 4305550,62 |
| 859 | 360333,75 | 4305519,12 |
| 860 | 360324,24 | 4305521,86 |
| 861 | 360323,46 | 4305518,97 |
| 862 | 360318,59 | 4305500,48 |
| 863 | 360316,74 | 4305493,55 |
| 864 | 360325,43 | 4305491,08 |
| 865 | 360312,42 | 4305443,33 |
| 866 | 360303,96 | 4305445,75 |
| 867 | 360302,15 | 4305439,01 |
| 868 | 360301,95 | 4305438,94 |
| 869 | 360299,17 | 4305428,36 |
| 870 | 360307,91 | 4305425,89 |
| 871 | 360295,41 | 4305380,99 |
| 872 | 360286,98 | 4305383,36 |
| 873 | 360286,07 | 4305380,24 |
| 874 | 360284,60 | 4305375,18 |
| 875 | 360415,58 | 4305338,71 |
| 876 | 360419,17 | 4305351,47 |
| 877 | 360480,65 | 4305335,14 |
| 878 | 360483,57 | 4305345,64 |
| 879 | 360472,41 | 4305348,67 |
| 880 | 360434,68 | 4305358,54 |
| 881 | 360424,61 | 4305360,93 |
| 882 | 360435,87 | 4305401,01 |
| 883 | 360445,39 | 4305398,56 |
| 884 | 360445,80 | 4305400,08 |
| 885 | 360446,94 | 4305404,35 |

|     |           |            |
|-----|-----------|------------|
| 886 | 360437,49 | 4305406,90 |
| 887 | 360447,01 | 4305443,65 |
| 888 | 360457,48 | 4305442,31 |
| 889 | 360480,01 | 4305440,87 |
| 890 | 360530,37 | 4305427,98 |
| 891 | 360528,94 | 4305422,70 |
| 892 | 360532,67 | 4305421,64 |
| 893 | 360572,96 | 4305426,91 |
| 894 | 360536,46 | 4305437,40 |
| 895 | 360499,76 | 4305446,97 |
| 896 | 360451,79 | 4305458,75 |
| 897 | 360461,63 | 4305498,04 |
| 898 | 360471,28 | 4305495,27 |
| 899 | 360472,17 | 4305498,61 |
| 900 | 360472,72 | 4305500,65 |
| 901 | 360463,01 | 4305503,30 |
| 902 | 360474,08 | 4305542,56 |
| 903 | 360521,79 | 4305530,17 |
| 904 | 360558,75 | 4305520,55 |
| 905 | 360595,50 | 4305510,74 |
| 906 | 360632,26 | 4305501,10 |
| 907 | 360666,55 | 4305492,12 |
| 908 | 360662,44 | 4305451,12 |
| 909 | 360661,71 | 4305446,43 |
| 910 | 360657,30 | 4305405,71 |
| 911 | 360652,78 | 4305406,47 |
| 912 | 360609,44 | 4305417,94 |
| 913 | 360596,59 | 4305421,16 |
| 914 | 360606,45 | 4305413,77 |
| 915 | 360607,74 | 4305412,07 |
| 916 | 360665,55 | 4305398,42 |
| 917 | 360674,80 | 4305492,78 |
| 918 | 360688,32 | 4305564,39 |
| 919 | 360699,20 | 4305562,97 |
| 920 | 360698,32 | 4305555,46 |
| 921 | 360708,07 | 4305554,29 |
| 922 | 360678,89 | 4305345,02 |
| 923 | 360687,09 | 4305343,43 |
| 924 | 360687,78 | 4305348,13 |
| 925 | 360694,54 | 4305388,94 |
| 926 | 360742,44 | 4305372,41 |
| 927 | 360778,35 | 4305360,00 |
| 928 | 360837,32 | 4305339,64 |
| 929 | 360828,09 | 4305313,15 |
| 930 | 360818,22 | 4305284,82 |
| 931 | 360814,55 | 4305271,28 |
| 932 | 360808,84 | 4305257,28 |
| 933 | 360801,03 | 4305229,25 |
| 934 | 360812,42 | 4305210,73 |
| 935 | 360842,63 | 4305170,89 |
| 936 | 360850,55 | 4305160,40 |
| 937 | 360852,07 | 4305161,70 |
| 938 | 360865,05 | 4305144,82 |



## Схема расположения границ публичного сервитута на кадастровом плане территории

| Каталог координат<br>границ предполагаемых к<br>использованию земель<br>(Система координат МСК-70, 4) |           |            |
|---|-----------|------------|
| № точек                                                                                               | X         | Y          |
| 939                                                                                                   | 360878,78 | 4305128,82 |
| 940                                                                                                   | 360878,09 | 4305128,18 |
| 941                                                                                                   | 360892,78 | 4305110,82 |
| 942                                                                                                   | 360891,23 | 4305109,62 |
| 943                                                                                                   | 360906,00 | 4305092,85 |
| 944                                                                                                   | 360880,12 | 4305070,16 |
| 945                                                                                                   | 360814,49 | 4305004,71 |
| 946                                                                                                   | 360818,74 | 4305003,40 |
| 947                                                                                                   | 360822,91 | 4305001,86 |
| 948                                                                                                   | 360879,78 | 4305060,02 |
| 949                                                                                                   | 360914,55 | 4305092,49 |
| 950                                                                                                   | 360905,72 | 4305106,77 |
| 951                                                                                                   | 360913,00 | 4305115,10 |
| 952                                                                                                   | 360922,09 | 4305139,14 |
| 953                                                                                                   | 360934,38 | 4305135,17 |
| 954                                                                                                   | 360938,04 | 4305145,37 |
| 955                                                                                                   | 360940,77 | 4305145,04 |
| 956                                                                                                   | 360943,99 | 4305155,70 |
| 957                                                                                                   | 360929,73 | 4305161,16 |
| 958                                                                                                   | 360942,50 | 4305198,89 |
| 959                                                                                                   | 360954,42 | 4305194,80 |
| 960                                                                                                   | 360954,96 | 4305197,37 |
| 961                                                                                                   | 360956,00 | 4305200,56 |
| 962                                                                                                   | 360944,46 | 4305204,55 |
| 963                                                                                                   | 360956,95 | 4305240,59 |
| 964                                                                                                   | 360967,12 | 4305236,89 |
| 965                                                                                                   | 360971,88 | 4305252,52 |
| 966                                                                                                   | 360961,73 | 4305255,78 |
| 967                                                                                                   | 360973,50 | 4305293,25 |
| 968                                                                                                   | 360983,31 | 4305290,04 |
| 969                                                                                                   | 360988,69 | 4305307,42 |
| 970                                                                                                   | 360979,04 | 4305310,50 |
| 971                                                                                                   | 360988,43 | 4305339,52 |
| 972                                                                                                   | 360996,55 | 4305336,91 |
| 973                                                                                                   | 360997,63 | 4305340,37 |
| 974                                                                                                   | 360989,10 | 4305343,24 |
| 975                                                                                                   | 360998,09 | 4305370,29 |
| 976                                                                                                   | 361006,16 | 4305367,67 |
| 977                                                                                                   | 361007,72 | 4305372,76 |
| 978                                                                                                   | 360999,82 | 4305375,29 |
| 979                                                                                                   | 361012,61 | 4305412,84 |
| 980                                                                                                   | 361031,12 | 4305406,14 |
| 981                                                                                                   | 361029,34 | 4305401,04 |
| 982                                                                                                   | 361034,63 | 4305399,17 |
| 983                                                                                                   | 361038,41 | 4305409,38 |
| 984                                                                                                   | 361035,70 | 4305410,28 |
| 985                                                                                                   | 361036,40 | 4305412,61 |
| 986                                                                                                   | 361029,34 | 4305414,79 |
| 987                                                                                                   | 361014,63 | 4305420,01 |

|      |           |            |
|------|-----------|------------|
| 988  | 361023,40 | 4305447,35 |
| 989  | 361038,10 | 4305442,99 |
| 990  | 361039,61 | 4305447,70 |
| 991  | 361024,81 | 4305452,15 |
| 992  | 361032,14 | 4305475,65 |
| 993  | 361047,43 | 4305471,08 |
| 994  | 361049,32 | 4305476,75 |
| 995  | 361033,84 | 4305481,41 |
| 996  | 361040,28 | 4305502,00 |
| 997  | 361055,28 | 4305496,26 |
| 998  | 361056,71 | 4305500,80 |
| 999  | 361041,82 | 4305506,77 |
| 1000 | 361046,57 | 4305520,60 |
| 1001 | 361061,23 | 4305515,63 |
| 1002 | 361063,06 | 4305521,45 |
| 1003 | 361048,57 | 4305526,17 |
| 1004 | 361059,43 | 4305563,87 |
| 1005 | 361070,42 | 4305581,74 |
| 1006 | 361092,88 | 4305572,95 |
| 1007 | 361093,40 | 4305555,44 |
| 1008 | 361098,50 | 4305558,87 |
| 1009 | 361098,03 | 4305567,67 |
| 1010 | 361128,21 | 4305556,12 |
| 1011 | 361127,30 | 4305553,53 |
| 1012 | 361135,38 | 4305550,26 |
| 1013 | 361151,27 | 4305544,33 |
| 1014 | 361152,43 | 4305547,66 |
| 1015 | 361176,86 | 4305539,31 |
| 1016 | 361194,57 | 4305527,34 |
| 1017 | 361194,47 | 4305519,81 |
| 1018 | 361183,84 | 4305516,20 |
| 1019 | 361186,15 | 4305511,19 |
| 1020 | 361194,39 | 4305514,03 |
| 1021 | 361191,50 | 4305487,74 |
| 1022 | 361187,78 | 4305489,05 |
| 1023 | 361186,51 | 4305484,17 |
| 1024 | 361189,63 | 4305483,09 |
| 1025 | 361179,98 | 4305453,46 |
| 1026 | 361175,99 | 4305454,97 |
| 1027 | 361174,44 | 4305450,17 |
| 1028 | 361178,21 | 4305448,78 |
| 1029 | 361171,35 | 4305426,14 |
| 1030 | 361167,43 | 4305427,30 |
| 1031 | 361166,73 | 4305424,92 |
| 1032 | 361165,48 | 4305421,60 |
| 1033 | 361169,84 | 4305420,25 |
| 1034 | 361157,36 | 4305389,93 |
| 1035 | 361155,53 | 4305390,56 |
| 1036 | 361151,48 | 4305378,41 |
| 1037 | 361143,75 | 4305380,72 |
| 1038 | 361138,75 | 4305363,36 |
| 1039 | 361131,12 | 4305334,93 |
| 1040 | 361139,02 | 4305332,35 |

|      |           |            |
|------|-----------|------------|
| 1041 | 361135,17 | 4305312,49 |
| 1042 | 361131,37 | 4305313,73 |
| 1043 | 361129,60 | 4305308,08 |
| 1044 | 361133,37 | 4305306,89 |
| 1045 | 361124,69 | 4305279,83 |
| 1046 | 361120,15 | 4305281,25 |
| 1047 | 361118,80 | 4305277,42 |
| 1048 | 361123,46 | 4305276,02 |
| 1049 | 361117,60 | 4305257,67 |
| 1050 | 361112,37 | 4305259,21 |
| 1051 | 361110,84 | 4305254,41 |
| 1052 | 361115,79 | 4305252,90 |
| 1053 | 361110,35 | 4305239,80 |
| 1054 | 361106,68 | 4305242,04 |
| 1055 | 361100,58 | 4305224,77 |
| 1056 | 361097,69 | 4305217,49 |
| 1057 | 361089,61 | 4305193,20 |
| 1058 | 361073,00 | 4305137,65 |
| 1059 | 361070,14 | 4305117,64 |
| 1060 | 361066,74 | 4305118,72 |
| 1061 | 361064,88 | 4305113,14 |
| 1062 | 361068,47 | 4305111,99 |
| 1063 | 361062,92 | 4305094,45 |
| 1064 | 361058,67 | 4305095,77 |
| 1065 | 361057,12 | 4305090,94 |
| 1066 | 361061,38 | 4305089,56 |
| 1067 | 361056,46 | 4305073,98 |
| 1068 | 361052,42 | 4305075,25 |
| 1069 | 361051,01 | 4305071,35 |
| 1070 | 361055,19 | 4305070,04 |
| 1071 | 361053,10 | 4305063,93 |
| 1072 | 361048,92 | 4305065,54 |
| 1073 | 361045,84 | 4305057,05 |
| 1074 | 361050,26 | 4305055,56 |
| 1075 | 361039,07 | 4305019,66 |
| 1076 | 361033,04 | 4305020,90 |
| 1077 | 361026,19 | 4305022,82 |
| 1078 | 361024,92 | 4305019,07 |
| 1079 | 360942,29 | 4305045,28 |
| 1080 | 360942,88 | 4305046,94 |
| 1081 | 360939,00 | 4305048,02 |
| 1082 | 360938,43 | 4305046,37 |
| 1083 | 360920,38 | 4305053,07 |
| 1084 | 360921,49 | 4305056,62 |
| 1085 | 360916,93 | 4305057,97 |
| 1086 | 360915,83 | 4305054,53 |
| 1087 | 360906,30 | 4305058,43 |
| 1088 | 360902,72 | 4305050,92 |
| 1089 | 360923,80 | 4305044,08 |
| 1090 | 360965,13 | 4305031,98 |
| 1091 | 360965,75 | 4305030,81 |
| 1092 | 360977,96 | 4305026,82 |
| 1093 | 360978,56 | 4305027,21 |

|      |           |            |
|------|-----------|------------|
| 1094 | 360995,87 | 4305022,00 |
| 1095 | 361031,93 | 4305010,79 |
| 1096 | 361035,81 | 4305009,34 |
| 1097 | 361030,77 | 4304992,22 |
| 1098 | 361026,84 | 4304993,62 |
| 1099 | 361025,24 | 4304988,90 |
| 1100 | 361029,35 | 4304987,42 |
| 1101 | 361009,94 | 4304927,87 |
| 1102 | 361004,14 | 4304930,11 |
| 1103 | 361002,65 | 4304925,33 |
| 1104 | 361008,23 | 4304922,98 |
| 1105 | 360996,80 | 4304890,30 |
| 1106 | 360986,34 | 4304893,63 |
| 1107 | 360985,13 | 4304890,51 |
| 1108 | 360995,24 | 4304886,77 |
| 1109 | 360983,03 | 4304869,71 |
| 1110 | 360978,46 | 4304873,68 |
| 1111 | 360976,26 | 4304874,45 |
| 1112 | 360974,37 | 4304869,14 |
| 1113 | 360980,90 | 4304864,44 |
| 1114 | 360966,04 | 4304834,53 |
| 1115 | 360947,07 | 4304839,81 |
| 1116 | 360892,50 | 4304855,20 |
| 1117 | 360894,91 | 4304863,42 |
| 1118 | 360890,16 | 4304864,96 |
| 1119 | 360888,33 | 4304858,87 |
| 1120 | 360875,33 | 4304869,72 |
| 1121 | 360867,39 | 4304872,28 |
| 1122 | 360867,00 | 4304872,86 |
| 1123 | 360850,08 | 4304878,44 |
| 1124 | 360816,61 | 4304877,01 |
| 1125 | 360816,39 | 4304887,35 |
| 1126 | 360821,70 | 4304904,14 |
| 1127 | 360820,11 | 4304904,60 |
| 1128 | 360815,65 | 4304901,59 |
| 1129 | 360810,16 | 4304884,24 |
| 1130 | 360801,12 | 4304855,63 |
| 1131 | 360801,15 | 4304854,88 |
| 1132 | 360791,71 | 4304824,30 |
| 1133 | 360765,66 | 4304831,94 |
| 1134 | 360766,58 | 4304835,02 |
| 1135 | 360763,29 | 4304836,03 |
| 1136 | 360753,58 | 4304833,57 |
| 1137 | 360740,40 | 4304836,25 |
| 1138 | 360725,88 | 4304843,60 |
| 1139 | 360710,28 | 4304848,17 |
| 1140 | 360719,74 | 4304878,37 |
| 1141 | 360722,01 | 4304886,07 |
| 1142 | 360720,00 | 4304886,67 |
| 1143 | 360727,22 | 4304919,94 |
| 1144 | 360732,75 | 4304938,63 |
| 1145 | 360737,75 | 4304940,51 |
| 1146 | 360738,98 | 4304944,40 |

|      |           |            |
|------|-----------|------------|
| 1147 | 360729,65 | 4304947,17 |
| 1148 | 360701,81 | 4304845,36 |
| 1149 | 360713,86 | 4304842,11 |
| 1150 | 360747,81 | 4304832,11 |
| 1151 | 360796,52 | 4304816,63 |
| 1152 | 360812,37 | 4304793,24 |
| 1153 | 360811,28 | 4304805,37 |
| 1154 | 360799,40 | 4304826,03 |
| 1155 | 360812,59 | 4304869,11 |
| 1156 | 360842,37 | 4304869,07 |
| 1157 | 360843,07 | 4304849,01 |
| 1158 | 360845,45 | 4304849,21 |
| 1159 | 360845,84 | 4304871,36 |
| 1160 | 360873,97 | 4304863,18 |
| 1161 | 360879,07 | 4304858,36 |
| 1162 | 360876,84 | 4304849,44 |
| 1163 | 360882,49 | 4304848,23 |
| 1164 | 360883,30 | 4304852,10 |
| 1165 | 360909,81 | 4304844,38 |
| 1166 | 360908,70 | 4304841,02 |
| 1167 | 360914,65 | 4304839,39 |
| 1168 | 360915,41 | 4304842,83 |
| 1169 | 360930,29 | 4304838,05 |
| 1170 | 360929,35 | 4304835,41 |
| 1171 | 360934,01 | 4304834,12 |
| 1172 | 360934,88 | 4304836,80 |
| 1173 | 360970,12 | 4304823,97 |
| 1174 | 360983,85 | 4304854,76 |
| 1175 | 360997,21 | 4304870,96 |
| 1176 | 361015,54 | 4304913,03 |
| 1177 | 361013,16 | 4304914,02 |
| 1178 | 361018,40 | 4304927,88 |
| 1179 | 361020,27 | 4304927,07 |
| 1180 | 361021,58 | 4304930,95 |
| 1181 | 361019,65 | 4304931,68 |
| 1182 | 361037,69 | 4304986,51 |
| 1183 | 361043,52 | 4304984,60 |
| 1184 | 361045,32 | 4304990,16 |
| 1185 | 361039,59 | 4304992,32 |
| 1186 | 361043,92 | 4305005,46 |
| 1187 | 361082,39 | 4304990,28 |
| 1188 | 361104,39 | 4304983,29 |
| 1189 | 361103,84 | 4304981,44 |
| 1190 | 361109,51 | 4304979,40 |
| 1191 | 361110,16 | 4304981,64 |
| 1192 | 361157,38 | 4304966,78 |
| 1193 | 361156,18 | 4304963,38 |
| 1194 | 361161,83 | 4304961,39 |
| 1195 | 361188,31 | 4304955,69 |
| 1196 | 361195,36 | 4304980,77 |
| 1197 | 361208,08 | 4304977,23 |
| 1198 | 361209,65 | 4304983,04 |
| 1199 | 361197,00 | 4304986,57 |

|      |           |            |
|------|-----------|------------|
| 1200 | 361205,32 | 4305015,85 |
| 1201 | 361217,43 | 4305012,24 |
| 1202 | 361218,74 | 4305017,31 |
| 1203 | 361206,70 | 4305020,73 |
| 1204 | 361222,97 | 4305078,01 |
| 1205 | 361232,29 | 4305075,46 |
| 1206 | 361265,54 | 4305053,13 |
| 1207 | 361269,45 | 4305059,88 |
| 1208 | 361227,13 | 4305089,07 |
| 1209 | 361196,87 | 4305134,73 |
| 1210 | 361306,12 | 4305197,35 |
| 1211 | 361315,83 | 4305181,02 |
| 1212 | 361321,41 | 4305184,49 |
| 1213 | 361305,08 | 4305211,72 |
| 1214 | 361289,37 | 4305239,80 |
| 1215 | 361283,43 | 4305236,86 |
| 1216 | 361301,99 | 4305203,34 |
| 1217 | 361287,09 | 4305193,70 |
| 1218 | 361245,02 | 4305169,83 |
| 1219 | 361213,67 | 4305152,15 |
| 1220 | 361188,20 | 4305137,28 |
| 1221 | 361213,69 | 4305100,91 |
| 1222 | 361204,68 | 4305079,45 |
| 1223 | 361213,75 | 4305076,41 |
| 1224 | 361209,38 | 4305059,03 |
| 1225 | 361207,11 | 4305051,23 |
| 1226 | 361199,85 | 4305026,25 |
| 1227 | 361191,94 | 4304992,65 |
| 1228 | 361184,43 | 4304972,29 |
| 1229 | 361182,15 | 4304972,93 |
| 1230 | 361180,30 | 4304967,76 |
| 1231 | 361180,06 | 4304966,48 |
| 1232 | 361151,29 | 4304976,04 |
| 1233 | 361139,72 | 4304979,88 |
| 1234 | 361139,49 | 4304979,19 |
| 1235 | 361109,86 | 4304989,61 |
| 1236 | 361084,84 | 4304996,84 |
| 1237 | 361057,75 | 4305007,36 |
| 1238 | 361058,20 | 4305008,60 |
| 1239 | 361050,13 | 4305011,60 |
| 1240 | 361046,67 | 4305012,88 |
| 1241 | 361052,31 | 4305043,81 |
| 1242 | 361055,31 | 4305052,27 |
| 1243 | 361061,87 | 4305050,14 |
| 1244 | 361063,33 | 4305055,27 |
| 1245 | 361057,05 | 4305057,18 |
| 1246 | 361063,59 | 4305076,24 |
| 1247 | 361069,87 | 4305073,90 |
| 1248 | 361071,93 | 4305079,36 |
| 1249 | 361065,44 | 4305081,68 |
| 1250 | 361070,83 | 4305098,53 |
| 1251 | 361077,44 | 4305096,56 |
| 1252 | 361078,34 | 4305099,35 |



## Схема расположения границ публичного сервитута на кадастровом плане территории

| Каталог координат<br>границ предполагаемых к<br>использованию земель<br>(Система координат МСК-70, 4) |           |            |
|---|-----------|------------|
| № точек                                                                                               | X         | Y          |
| 1253                                                                                                  | 361078,81 | 4305100,42 |
| 1254                                                                                                  | 361072,08 | 4305102,62 |
| 1255                                                                                                  | 361080,19 | 4305136,21 |
| 1256                                                                                                  | 361091,34 | 4305132,63 |
| 1257                                                                                                  | 361093,07 | 4305138,39 |
| 1258                                                                                                  | 361082,06 | 4305142,05 |
| 1259                                                                                                  | 361093,10 | 4305181,05 |
| 1260                                                                                                  | 361105,28 | 4305176,38 |
| 1261                                                                                                  | 361106,69 | 4305180,56 |
| 1262                                                                                                  | 361094,50 | 4305185,13 |
| 1263                                                                                                  | 361101,03 | 4305203,37 |
| 1264                                                                                                  | 361113,18 | 4305199,10 |
| 1265                                                                                                  | 361116,79 | 4305210,09 |
| 1266                                                                                                  | 361120,95 | 4305224,12 |
| 1267                                                                                                  | 361125,12 | 4305236,16 |
| 1268                                                                                                  | 361116,02 | 4305239,65 |
| 1269                                                                                                  | 361123,27 | 4305259,03 |
| 1270                                                                                                  | 361131,68 | 4305256,32 |
| 1271                                                                                                  | 361133,97 | 4305263,29 |
| 1272                                                                                                  | 361125,50 | 4305265,95 |
| 1273                                                                                                  | 361130,22 | 4305280,65 |
| 1274                                                                                                  | 361138,85 | 4305277,94 |
| 1275                                                                                                  | 361142,20 | 4305288,33 |
| 1276                                                                                                  | 361143,90 | 4305293,55 |
| 1277                                                                                                  | 361135,23 | 4305296,27 |
| 1278                                                                                                  | 361141,73 | 4305316,58 |
| 1279                                                                                                  | 361150,31 | 4305313,96 |
| 1280                                                                                                  | 361152,20 | 4305319,94 |
| 1281                                                                                                  | 361143,39 | 4305322,62 |
| 1282                                                                                                  | 361144,79 | 4305331,19 |
| 1283                                                                                                  | 361155,63 | 4305329,91 |
| 1284                                                                                                  | 361158,73 | 4305338,36 |
| 1285                                                                                                  | 361143,42 | 4305339,98 |
| 1286                                                                                                  | 361142,21 | 4305354,59 |
| 1287                                                                                                  | 361147,16 | 4305372,55 |
| 1288                                                                                                  | 361167,63 | 4305362,55 |
| 1289                                                                                                  | 361169,57 | 4305368,09 |
| 1290                                                                                                  | 361168,82 | 4305368,34 |
| 1291                                                                                                  | 361170,03 | 4305372,93 |
| 1292                                                                                                  | 361174,84 | 4305388,22 |
| 1293                                                                                                  | 361165,03 | 4305391,30 |
| 1294                                                                                                  | 361177,79 | 4305426,64 |
| 1295                                                                                                  | 361187,02 | 4305424,05 |
| 1296                                                                                                  | 361189,02 | 4305430,04 |
| 1297                                                                                                  | 361179,60 | 4305432,52 |
| 1298                                                                                                  | 361199,05 | 4305487,74 |
| 1299                                                                                                  | 361199,56 | 4305526,88 |
| 1300                                                                                                  | 361217,42 | 4305517,11 |
| 1301                                                                                                  | 361249,00 | 4305483,20 |
| 1302                                                                                                  | 361265,74 | 4305461,09 |

|      |           |            |
|------|-----------|------------|
| 1303 | 361261,20 | 4305458,17 |
| 1304 | 361272,03 | 4305440,37 |
| 1305 | 361276,36 | 4305443,21 |
| 1306 | 361291,07 | 4305418,93 |
| 1307 | 361288,47 | 4305417,40 |
| 1308 | 361289,58 | 4305415,70 |
| 1309 | 361300,79 | 4305399,57 |
| 1310 | 361301,93 | 4305399,28 |
| 1311 | 361305,84 | 4305393,43 |
| 1312 | 361308,86 | 4305386,71 |
| 1313 | 361315,74 | 4305377,48 |
| 1314 | 361321,62 | 4305368,68 |
| 1315 | 361328,24 | 4305358,78 |
| 1316 | 361330,99 | 4305354,59 |
| 1317 | 361340,18 | 4305340,94 |
| 1318 | 361349,89 | 4305324,94 |
| 1319 | 361358,80 | 4305312,06 |
| 1320 | 361357,16 | 4305310,91 |
| 1321 | 361366,81 | 4305297,09 |
| 1322 | 361374,75 | 4305302,49 |
| 1323 | 361390,79 | 4305278,38 |
| 1324 | 361383,44 | 4305273,75 |
| 1325 | 361386,51 | 4305269,44 |
| 1326 | 361393,67 | 4305274,07 |
| 1327 | 361421,26 | 4305232,26 |
| 1328 | 361415,41 | 4305229,06 |
| 1329 | 361416,82 | 4305226,78 |
| 1330 | 361416,30 | 4305226,44 |
| 1331 | 361417,98 | 4305223,59 |
| 1332 | 361424,02 | 4305226,93 |
| 1333 | 361432,28 | 4305213,55 |
| 1334 | 361424,03 | 4305208,33 |
| 1335 | 361426,93 | 4305204,29 |
| 1336 | 361428,02 | 4305202,35 |
| 1337 | 361436,32 | 4305207,69 |
| 1338 | 361455,99 | 4305177,42 |
| 1339 | 361449,00 | 4305172,97 |
| 1340 | 361450,41 | 4305170,98 |
| 1341 | 361452,68 | 4305172,77 |
| 1342 | 361463,01 | 4305157,92 |
| 1343 | 361469,39 | 4305149,93 |
| 1344 | 361469,63 | 4305150,10 |
| 1345 | 361472,62 | 4305145,87 |
| 1346 | 361475,89 | 4305147,92 |
| 1347 | 361533,01 | 4305062,15 |
| 1348 | 361527,23 | 4305059,05 |
| 1349 | 361528,50 | 4305056,93 |
| 1350 | 361527,12 | 4305056,03 |
| 1351 | 361531,11 | 4305049,93 |
| 1352 | 361538,00 | 4305039,25 |
| 1353 | 361541,77 | 4305041,49 |
| 1354 | 361546,41 | 4305034,54 |
| 1355 | 361545,39 | 4305033,93 |
| 1356 | 361550,02 | 4305026,15 |

|      |           |            |
|------|-----------|------------|
| 1357 | 361552,31 | 4305022,81 |
| 1358 | 361554,94 | 4305024,57 |
| 1359 | 361568,48 | 4305004,59 |
| 1360 | 361565,35 | 4305002,51 |
| 1361 | 361568,92 | 4304996,89 |
| 1362 | 361572,11 | 4304998,98 |
| 1363 | 361581,93 | 4304976,98 |
| 1364 | 361586,93 | 4304969,37 |
| 1365 | 361583,07 | 4304967,02 |
| 1366 | 361584,82 | 4304964,25 |
| 1367 | 361588,58 | 4304965,75 |
| 1368 | 361602,95 | 4304941,53 |
| 1369 | 361611,85 | 4304926,87 |
| 1370 | 361619,16 | 4304912,77 |
| 1371 | 361623,47 | 4304907,39 |
| 1372 | 361630,71 | 4304895,69 |
| 1373 | 361635,16 | 4304898,72 |
| 1374 | 361648,18 | 4304878,03 |
| 1375 | 361628,24 | 4304863,35 |
| 1376 | 361620,78 | 4304860,86 |
| 1377 | 361596,42 | 4304849,42 |
| 1378 | 361581,60 | 4304841,52 |
| 1379 | 361574,61 | 4304837,45 |
| 1380 | 361559,80 | 4304829,71 |
| 1381 | 361547,50 | 4304817,51 |
| 1382 | 361535,54 | 4304806,58 |
| 1383 | 361526,01 | 4304806,17 |
| 1384 | 361506,52 | 4304831,83 |
| 1385 | 361514,37 | 4304838,12 |
| 1386 | 361512,35 | 4304840,40 |
| 1387 | 361510,53 | 4304842,82 |
| 1388 | 361506,14 | 4304839,24 |
| 1389 | 361473,79 | 4304880,32 |
| 1390 | 361476,62 | 4304882,20 |
| 1391 | 361472,08 | 4304887,69 |
| 1392 | 361466,69 | 4304895,17 |
| 1393 | 361461,89 | 4304891,96 |
| 1394 | 361440,23 | 4304925,06 |
| 1395 | 361443,44 | 4304930,81 |
| 1396 | 361439,03 | 4304928,68 |
| 1397 | 361433,10 | 4304925,89 |
| 1398 | 361466,45 | 4304871,58 |
| 1399 | 361463,62 | 4304864,69 |
| 1400 | 361441,18 | 4304856,43 |
| 1401 | 361439,45 | 4304862,46 |
| 1402 | 361421,62 | 4304857,47 |
| 1403 | 361409,86 | 4304854,00 |
| 1404 | 361411,12 | 4304849,05 |
| 1405 | 361367,55 | 4304835,33 |
| 1406 | 361366,04 | 4304840,87 |
| 1407 | 361358,49 | 4304839,39 |
| 1408 | 361339,13 | 4304833,72 |
| 1409 | 361340,91 | 4304827,34 |
| 1410 | 361312,56 | 4304819,20 |

|      |           |            |
|------|-----------|------------|
| 1411 | 361310,42 | 4304826,82 |
| 1412 | 361304,59 | 4304825,13 |
| 1413 | 361306,61 | 4304817,99 |
| 1414 | 361277,18 | 4304809,46 |
| 1415 | 361275,31 | 4304816,64 |
| 1416 | 361266,83 | 4304814,38 |
| 1417 | 361268,88 | 4304806,43 |
| 1418 | 361250,20 | 4304800,53 |
| 1419 | 361247,79 | 4304808,97 |
| 1420 | 361241,22 | 4304807,10 |
| 1421 | 361243,63 | 4304798,51 |
| 1422 | 361225,70 | 4304793,43 |
| 1423 | 361223,50 | 4304800,47 |
| 1424 | 361218,68 | 4304799,17 |
| 1425 | 361220,89 | 4304792,07 |
| 1426 | 361199,12 | 4304786,34 |
| 1427 | 361196,74 | 4304795,32 |
| 1428 | 361188,33 | 4304793,58 |
| 1429 | 361191,08 | 4304784,14 |
| 1430 | 361183,66 | 4304782,18 |
| 1431 | 361172,26 | 4304782,75 |
| 1432 | 361143,74 | 4304791,23 |
| 1433 | 361102,97 | 4304810,16 |
| 1434 | 361082,35 | 4304816,21 |
| 1435 | 361075,81 | 4304828,35 |
| 1436 | 361096,88 | 4304838,12 |
| 1437 | 361151,09 | 4304855,84 |
| 1438 | 361152,70 | 4304847,22 |
| 1439 | 361157,38 | 4304848,27 |
| 1440 | 361155,59 | 4304857,25 |
| 1441 | 361191,92 | 4304866,61 |
| 1442 | 361226,11 | 4304879,60 |
| 1443 | 361290,20 | 4304892,83 |
| 1444 | 361286,23 | 4304910,53 |
| 1445 | 361277,48 | 4304908,21 |
| 1446 | 361279,01 | 4304902,21 |
| 1447 | 361230,70 | 4304892,98 |
| 1448 | 361207,20 | 4304884,45 |
| 1449 | 361178,07 | 4304873,89 |
| 1450 | 361154,56 | 4304865,36 |
| 1451 | 361131,07 | 4304856,83 |
| 1452 | 361107,57 | 4304848,30 |
| 1453 | 361084,08 | 4304839,74 |
| 1454 | 361041,31 | 4304819,71 |
| 1455 | 361039,75 | 4304823,60 |
| 1456 | 361037,10 | 4304822,63 |
| 1457 | 361035,99 | 4304822,23 |
| 1458 | 361037,60 | 4304818,21 |
| 1459 | 361018,22 | 4304810,42 |
| 1460 | 361016,42 | 4304815,13 |
| 1461 | 361013,59 | 4304814,10 |
| 1462 | 360994,71 | 4304804,12 |
| 1463 | 360988,12 | 4304801,05 |
| 1464 | 360994,35 | 4304782,68 |

|      |           |            |
|------|-----------|------------|
| 1465 | 361002,82 | 4304785,00 |
| 1466 | 360999,52 | 4304795,55 |
| 1467 | 361040,67 | 4304811,90 |
| 1468 | 361046,48 | 4304798,88 |
| 1469 | 361051,85 | 4304801,44 |
| 1470 | 361046,24 | 4304814,15 |
| 1471 | 361069,25 | 4304823,66 |
| 1472 | 361076,89 | 4304809,47 |
| 1473 | 361101,60 | 4304801,56 |
| 1474 | 361124,94 | 4304791,67 |
| 1475 | 361153,80 | 4304779,02 |
| 1476 | 361177,37 | 4304772,24 |
| 1477 | 361197,13 | 4304777,93 |
| 1478 | 361198,22 | 4304779,32 |
| 1479 | 361215,58 | 4304784,36 |
| 1480 | 361216,59 | 4304783,88 |
| 1481 | 361236,50 | 4304789,77 |
| 1482 | 361236,75 | 4304789,50 |
| 1483 | 361255,42 | 4304794,96 |
| 1484 | 361255,45 | 4304795,43 |
| 1485 | 361291,56 | 4304805,71 |
| 1486 | 361294,01 | 4304806,19 |
| 1487 | 361302,08 | 4304808,29 |
| 1488 | 361312,88 | 4304811,59 |
| 1489 | 361332,05 | 4304818,11 |
| 1490 | 361356,88 | 4304824,98 |
| 1491 | 361390,19 | 4304833,56 |
| 1492 | 361391,87 | 4304831,38 |
| 1493 | 361410,05 | 4304837,72 |
| 1494 | 361466,69 | 4304855,72 |
| 1495 | 361468,21 | 4304852,61 |
| 1496 | 361471,66 | 4304848,24 |
| 1497 | 361479,51 | 4304853,81 |
| 1498 | 361516,11 | 4304804,20 |
| 1499 | 361529,52 | 4304787,70 |
| 1500 | 361532,42 | 4304789,79 |
| 1501 | 361555,00 | 4304759,50 |
| 1502 | 361576,61 | 4304734,42 |
| 1503 | 361602,62 | 4304700,96 |
| 1504 | 361644,02 | 4304656,99 |
| 1505 | 361640,00 | 4304653,58 |
| 1506 | 361643,41 | 4304649,38 |
| 1507 | 361647,82 | 4304653,11 |
| 1508 | 361660,47 | 4304640,23 |
| 1509 | 361655,57 | 4304634,33 |
| 1510 | 361623,95 | 4304609,43 |
| 1511 | 361629,43 | 4304604,42 |
| 1512 | 361647,41 | 4304619,97 |
| 1513 | 361655,82 | 4304627,12 |
| 1514 | 361664,93 | 4304635,07 |
| 1515 | 361665,03 | 4304634,94 |
| 1516 | 361667,92 | 4304630,64 |
| 1517 | 361681,69 | 4304610,23 |
| 1518 | 361681,46 | 4304610,05 |

|      |           |            |
|------|-----------|------------|
| 1519 | 361691,66 | 4304594,63 |
| 1520 | 361701,76 | 4304578,38 |
| 1521 | 361700,49 | 4304574,24 |
| 1522 | 361706,64 | 4304563,07 |
| 1523 | 361711,06 | 4304565,69 |
| 1524 | 361716,43 | 4304568,55 |
| 1525 | 361715,80 | 4304581,27 |
| 1526 | 361705,00 | 4304587,13 |
| 1527 | 361699,34 | 4304593,29 |
| 1528 | 361684,66 | 4304615,52 |
| 1529 | 361689,40 | 4304618,59 |
| 1530 | 361686,26 | 4304623,33 |
| 1531 | 361681,25 | 4304621,07 |
| 1532 | 361666,36 | 4304645,95 |
| 1533 | 361593,40 | 4304720,22 |
| 1534 | 361583,63 | 4304733,28 |
| 1535 | 361587,65 | 4304736,21 |
| 1536 | 361584,11 | 4304740,27 |
| 1537 | 361573,36 | 4304755,67 |
| 1538 | 361569,21 | 4304752,56 |
| 1539 | 361551,04 | 4304776,84 |
| 1540 | 361555,02 | 4304780,08 |
| 1541 | 361552,96 | 4304782,95 |
| 1542 | 361553,12 | 4304783,06 |
| 1543 | 361551,77 | 4304784,99 |
| 1544 | 361547,45 | 4304781,64 |
| 1545 | 361538,45 | 4304796,98 |
| 1546 | 361575,85 | 4304827,54 |
| 1547 | 361650,07 | 4304867,67 |
| 1548 | 361658,23 | 4304853,38 |
| 1549 | 361662,68 | 4304855,95 |
| 1550 | 361672,51 | 4304833,08 |
| 1551 | 361670,06 | 4304831,54 |
| 1552 | 361672,98 | 4304826,74 |
| 1553 | 361675,67 | 4304828,45 |
| 1554 | 361692,84 | 4304802,24 |
| 1555 | 361708,67 | 4304774,39 |
| 1556 | 361721,80 | 4304758,11 |
| 1557 | 361720,08 | 4304756,90 |
| 1558 | 361724,27 | 4304750,17 |
| 1559 | 361742,18 | 4304727,53 |
| 1560 | 361747,27 | 4304720,73 |
| 1561 | 361759,84 | 4304700,01 |
| 1562 | 361754,22 | 4304695,62 |
| 1563 | 361759,93 | 4304688,48 |
| 1564 | 361769,48 | 4304690,18 |
| 1565 | 361784,42 | 4304667,01 |
| 1566 | 361792,63 | 4304651,94 |
| 1567 | 361825,99 | 4304615,62 |
| 1568 | 361822,96 | 4304611,94 |
| 1569 | 361825,77 | 4304608,90 |
| 1570 | 361829,75 | 4304611,79 |
| 1571 | 361862,72 | 4304597,25 |
| 1572 | 361864,13 | 4304557,00 |