

**ПРОЕКТ ПЛАНИРОВКИ И ПРОЕКТ МЕЖЕВАНИЯ
ТЕРРИТОРИИ**

**Для строительства объекта: «Газопровод к жилому дому,
расположенному по адресу: Томская область, Томский район,
с. Моряковский Затон, ул. Октябрьская,91»**

Томск
2016г.

СОСТАВ ПРОЕКТА ПЛАНИРОВКИ И МЕЖЕВАНИЯ ТЕРРИТОРИИ

№	Наименование	Масштаб
1.	Текстовые материалы	
	Пояснительная записка	б/м
2.	Графические материалы	
	Схема расположения территории проектирования в структуре МО « Моряковское сельское поселение»	б/м
	Схема размещения объекта в структуре кадастрового деления	б/м
	Схема границ зон с особыми условиями использования территории	1:500
	Чертеж межевания территории	1:500
	Приложение	
	Копия договора №У15-15/1014 о подключении (технологическом присоединении) объекта капитального строительства к сети газораспределения от 30.06.2015г.	б/м
	Копия Технических условий подключения (технологического присоединения) объектов капитального строительства к сети газораспределения №702/ТУ от 14.05.2015г.	б/м
	Схема границ сервитута на кадастровом плане территории	1:500

						Лист
Изм.	Лист	№ документа	Подпись	Дата		2

ОБЩИЕ СВЕДЕНИЯ О ПРОЕКТЕ

Документация по планировке территории, разработана для строительства линейного объекта: «Газопровод к жилому дому, расположенному по адресу: Томская область, Томский район, с. Моряковский Затон, ул. Октябрьская, д.91».

Заказчиком работ является ООО «Газпром газораспределение Томск».

Основными задачами проекта является обеспечение устойчивого развития территории, выделения элементов планировочной структуры, установления границ земельного участка, предназначенного для строительства и размещения линейного объекта.

Проектом предусмотрено:

1. Проектируемая застройка – строительство подземного газопровода низкого давления до 5кПа в кадастровом квартале 70:14:0111004.

2. Планировочное решение выполнено с учетом сложившейся застройки, а также с учетом существующих границ территории общего пользования (улицы, проезды) и фактического расположения существующего подземного газопровода.

3. Посредством проекта установлены красные линии - границы земельного участка, в пределах которого и будет производиться строительство газопровода. Проектируемые красные линии совпадают с границей охранной зоны объекта, ограниченной условными линиями, проходящими на расстоянии 3 м в обе стороны от оси трассы объекта. Полоса временного (на период строительства) отвода земель, ограничена условными линиями, проходящими на расстоянии 3 м в обе стороны от оси проектируемого объекта.

Проектирование улиц и внутриквартальных проездов проектом не предусматривается.

Документация по планировке территории, разработана согласно требованиям законодательных актов и рекомендаций следующих нормативных документов:

- * Градостроительного кодекса РФ от 29.12.2004 г. №190-ФЗ;
- * Земельного кодекса РФ от 25.10.2001 г. №136-ФЗ;
- * СНиП 11-04-2003 «Инструкция о порядке разработки, согласования, экспертизы и утверждения градостроительной документации»;
- * СП 42.13330.2011. Свод правил. Градостроительство. Планировка и застройка городских и сельских поселений. Актуализированная редакция СНиП 2.07.01-89;
- * Генерального плана МО «Моряковское сельское поселение»;
- * Правил землепользования и застройки МО «Моряковское сельское поселение»;
- * Федерального закона от 20.03.2011 г. № 41-ФЗ.

Проект межевания территории разработан на основе топографической съемки в масштабе 1:500 в местной системе координат (МСК-70) выполненной сотрудниками отдела изысканий и землеустройства ООО «Газпром газораспределением Томск», в сентябре 2016 года.

Проект планировки территории для строительства объекта : «Газопровод к жилому дому, расположенному по адресу: Томская область, Томский район, с. Моряковский Затон, ул. Октябрьская, д.91», состоит из основной части, которая подлежит утверждению, и материалов по ее обоснованию. Материалы по обоснованию проекта планировки территории включают в себя материалы в графической форме и пояснительную записку. При подготовке документации по планировке территории осуществляется разработка проектов планировки территории, проектов межевания территорий для данного объекта.

Проект планировки и межевания территории объектов выполнен в соответствии с действующим законодательством и нормативно – технической документацией РФ и Томской области.

						Лист
						3
Изм.	Лист	№ документа	Подпись	Дата		

КРАТКАЯ ИНФОРМАЦИЯ О ТЕРРИТОРИИ, В ПРЕДЕЛАХ КОТОРОЙ РАСПОЛОЖЕН ОБЪЕКТ

Центр поселения – с. Моряковский Затон, расположено в живописных окрестностях Томска, в Томь-Обском междуречье. Этим обусловлено традиционное занятие населения: речники-судостроители, работники лесной отрасли, специалисты стекольного производства, сферы образования и здравоохранения. Территория поселения является местом отдыха Томичей. На ней расположено около 5 тысяч дачных участков.

На территории поселения идет активное жилищное и дачное строительство. Хорошими темпами идет прирост населения.

Моряковское поселение – край устремленный в будущее!

Название	расстояние до Томска	расстояние до центра поселения	численность населения
1 с. Моряковский Затон	<u>45</u>	Центр	5427
2 с. Половинка	<u>65</u>	<u>19</u>	196
3 д. Козюлино	61	20	64
4 д. Новоигловск	150	42 (по воде)	
5 пос. Поздняково	72	23	9
6 д. Салтанаково	154	60 (по воде)	1
7 д. Нагорный Иштан	<u>57</u>	<u>12</u>	17
8 д. Губино	<u>34</u>	<u>14</u>	590
9 д. Красноигловск	152		

СУЩЕСТВУЮЩЕЕ ИСПОЛЬЗОВАНИЕ ТЕРРИТОРИИ

Территория разработки проекта планировки и межевания расположена на землях населенного пункта с. Моряковский Затон, в границах кадастрового квартала 70:14:0111004, границы которых установлены в соответствии с кадастровым делением территории Томской области.

РАЗВИТИЕ ТЕРРИТОРИИ ПРОЕКТИРОВАНИЯ В СООТВЕТСТВИИ С РАННЕ РАЗРАБОТАННОЙ ГРАДОСТРОИТЕЛЬНОЙ И ГРАДОРЕГУЛИРУЮЩЕЙ ДОКУМЕНТАЦИЕЙ

При разработке проекта планировки территории проанализированы Генеральный план муниципального образования «Моряковское сельское поселение», Правила землепользования и застройки муниципального образования «Моряковское сельское поселение».

Согласно материалам ПЗЗ муниципального образования «Моряковское сельское поселение» земельный участок расположен в зоне Ж-2 - Зона малоэтажной жилой застройки с земельными участками для ведения личного подсобного хозяйства.

					Лист
					4
Изм.	Лист	№ документа	Подпись	Дата	

Зона малоэтажной жилой застройки с земельными участками для ведения личного подсобного хозяйства (Ж-2)

1. Основные виды разрешенного использования:

- Индивидуальные жилые дома на одну семью – 1-3 этажа (включая мансардный) с придомовым участком до 0,15 га;
- объекты дошкольного, начального общего и среднего (полного) общего образования, детские сады, иные объекты дошкольного воспитания;
- объекты здравоохранения;

2. Условно разрешенные виды использования:

- многоквартирные жилые дома 2-4 этажа, включая мансардный;
- малоэтажные блокированные жилые дома (2-3 этажа, включая мансардный);
- офисы, конторы организаций, административные здания и помещения;
- ветлечебницы без содержания животных;
- учреждения среднего и специального профессионального образования без учебно-лабораторных и учебно-производственных корпусов и мастерских;
- физкультурно-оздоровительные сооружения (бассейны, спортивные залы);
- временные сооружения торговли и обслуживания населения;
- культовые объекты;
- небольшие гостиницы;
- открытые автостоянки для индивидуальных легковых автомобилей.

3. Вспомогательные виды разрешенного использования:

- отделения, участковые пункты милиции;
- почтовые отделения, телефонные и телеграфные станции;
- отделения банков;
- учреждения жилищно-коммунального хозяйства, жилищно-эксплуатационные и аварийно-диспетчерские службы;
- объекты социального и коммунально-бытового назначения;
- объекты инженерной инфраструктуры, необходимые для эксплуатации жилых домов;
- встроенные или отдельно стоящие гаражи, а также открытые стоянки, но не более чем на 1 транспортное средство на земельный участок, а для жилых домов коттеджного типа - на 2 транспортных средства на 1 земельный участок
- для жилых домов коттеджного типа бани, сауны при условии канализования стоков;
- сооружения, связанные с выращиванием цветов, фруктов, овощей, хозяйственные постройки (для коттеджей);
- строения для содержания домашнего скота и птицы (при условии соблюдения санитарных норм);
- объекты торговли, общественного питания;
- парковки перед объектами обслуживания;
- детские площадки, площадки для отдыха, спортивных занятий;
- аллеи, скверы;
- площадки для сбора мусора;
- площадки для выгула собак с элементами озеленения.

4. Предельные размеры земельных участков и предельные параметры разрешенного строительства, реконструкции объектов капитального строительства:

- Плотность застройки территории не менее 50 чел/га.
- Площадь участка для жилых домов коттеджного типа (включая площадь

									Лист
									5
Изм.	Лист	№ документа	Подпись	Дата					

застройки) минимальная 0,1 га, максимальная 0,15 га.

- Жилой дом должен отстоять от красной линии улиц не менее чем на 5 м, от красной линии проездов не менее чем на 3 м. Расстояние от хозяйственных построек до красной линии улиц и проездов должно быть не менее 5 м.
- Ограничения, связанные с размещением оконных проемов, выходящих на соседние домовладения: расстояния от окон жилых помещений до хозяйственных и прочих строений, расположенных на соседних участках, должно быть не менее 6 м.
- Минимальные расстояния от границ землевладения до строений, а также между строениями:
от границ соседнего участка до:
 - основного строения – 3 м;
 - хозяйственных и прочих строений – 1 м;
 - открытой стоянки – 1 м;
 - отдельно стоящего гаража – 1 м.
 - от постройки для содержания скота и птицы – 4 м; от других построек (бани гаражи и др.) – 1 м;
 - от стволов высокорослых деревьев – 4 м; среднерослых – 2 м; от кустарника – 1 м;
 - от изолированного наружного входа в помещения для скота и птицы до входа в дом – 7 м;от жилых строений до отдельно стоящих хозяйственных и прочих строений – в соответствии с СП 30-102-99 «Планировка и застройка территорий малоэтажного строительства», расстояния измеряются до наружных граней стен строений.
- Застройка кварталов жилищного строительства должна производиться строго при соблюдении красных линий, установленных проектами планировок территорий.
- Запрещается выносить капитальные пристройки за исключением крылец, опор козырьков, балконов за линии регулирования застройки, установленные проектами планировки.
- Предусматривать бордюрное обрамление газонов, проезжей части улиц, тротуаров с устройством пандусов в местах перепада высот для обеспечения удобного проезда детских и инвалидных колясок.
- Ограждения земельных участков индивидуальных жилых домов со стороны улиц должны быть единообразными.

Примечания: 4.1. Расстояния измеряются до наружных граней стен строений.

4.2. Застройка кварталов нового жилищного строительства должна производиться строго при соблюдении красных линий, установленных в проектах планировки территории и проектах застройки.

4.3. Жилищное строительство должно осуществляться в комплексе с учреждениями социального, культурно-бытового обслуживания, инженерным обеспечением, внешним благоустройством и озеленением территории.

						Лист
						6
Изм.	Лист	№ документа	Подпись	Дата		

СВЕДЕНИЯ О ЗЕМЕЛЬНЫХ УЧАСТКАХ, ОТВОДИМЫХ НА ПЕРИОД СТРОИТЕЛЬСТВА И ЭКСПЛУАТАЦИИ ОБЪЕКТА

Формирование земельного участка для строительства объекта: «Газопровод к жилому дому, расположенному по адресу: Томская область, Томский район, с. Моряковский Затон, ул. Октябрьская, д.91» осуществляется из земель, закрепленных за МО «Моряковское сельское поселение» и из части земельного участка с кадастровым номером 70:14:0000000:1442 находящегося в собственности МО «Моряковское сельское поселение».

Площадка под строительство расположена на территории кадастрового квартала с номером 70:14:0111004.

Для размещения объекта: «Газопровод к жилому дому, расположенному по адресу: Томская область, Томский район, с. Моряковский Затон, ул. Октябрьская, д.91» требуется отвод земель во временное пользование на срок строительства и эксплуатации.

Общая площадь земельных участков отводимых во временное пользование на период строительства составляет 59 кв.м.

Номер п/п	Кадастровый номер (при наличии)	Правообладатель	площадь	Категория земель
1	нет	Земли неразграниченной государственной собственности	38кв.м.	Земли населенных пунктов

Каталог координат земельного участка

Земельный участок для строительства объекта: «Газопровод к жилому дому, расположенному по адресу: Томская область, Томский район, с. Моряковский Затон, ул. Октябрьская, д.91» площадью 59 кв.м.

Обозначение точки	X,м	Y,м
н1	372065,25	4306526,51
н2	372065,24	4306533,19
н3	372065,26	4306537,02
н4	372059,59	4306537,19
н5	372059,62	4306533,74
н6	372059,70	4306526,70
н7	372062,25	4306526,65
н1	372065,25	4306526,51

						Лист
						7
Изм.	Лист	№ документа	Подпись	Дата		

Кадастровый номер земельного участка	70:14:0000000:1442
Сведения о правах на земельный участок	Собственность публично-правовых образований
Адрес (описание местоположения)	Томская обл., р-н Томский, с. Моряковский Затон, ул. Габидулиных (№1-№31); ул. Октябрьская (№№75-№105); ул. Лермонтова (№1-№46); ул. Победоносцева; от пер. Кооперативный до д. №23 ул.2-я Татарская; пер. Кооперативный от д. №7 до ул. Габидулиных; от ул. Октябрьская до ул. Лермонтова; переулок от ул. Октябрьская до ул. Лермонтова
Категория земель	Земли населенных пунктов
Разрешенное использование	для размещения объекта "Территория общего пользования для размещения объектов транспортной и инженерной инфраструктуры (автодороги, электроснабжение, газоснабжение, водоснабжение, теплоснабжение, канализование) в том числе проектирование и строительство газопровода высокого и низкого давления на участке №5 в с. Моряковский Затон"
Отводимая площадь, м²	21

Итого для размещения объекта, м²	21
--	----

										Лист
Изм.	Лист	№ документа	Подпись	Дата						8

МЕРОПРИЯТИЯ ПО ОБЕСПЕЧЕНИЮ СОХРАННОСТИ ОБЪЕКТОВ КУЛЬТУРНОГО НАСЛЕДИЯ

В проведении мероприятий по обеспечению сохранности объектов культурного наследия нет необходимости, поскольку наличия таковых объектов на территории проектирования не выявлено.

ЭКОЛОГИЧЕСКИЙ МОНИТОРИНГ И МЕРОПРИЯТИЯ, НАПРАВЛЕННЫЕ НА СНИЖЕНИЕ НЕГАТИВНОГО ВОЗДЕЙСТВИЯ НА ОКРУЖАЮЩУЮ СРЕДУ

Экологический мониторинг выполняется на всех стадиях строительства и эксплуатации объекта и включает в себя:

- систематическую регистрацию и контроль показателей состояния окружающей среды, как в местах размещения потенциальных источников воздействия, так и в сопредельных районах, на которые такое воздействие распространяется;
- прогноз возможных изменений состояния окружающей среды;
- разработка на основе прогноза рекомендаций по предотвращению и (или) снижению негативного влияния объекта на окружающую среду;
- контроль за исполнением и эффективностью принятых рекомендаций по нормализации экологической обстановки.

Охрана окружающей природной среды в зоне размещения строительной площадки осуществляется в соответствии с действующими нормативными правовыми актами по вопросам охраны окружающей природной среды и рациональному использованию природных ресурсов.

Мониторинг воздействия на окружающую среду в период строительства

Под экологическим мониторингом понимается система регулярных наблюдений природных сред, которая позволяет выявить изменения их состояния, в том числе, под влиянием антропогенной деятельности.

Экологический мониторинг выполняется на всех стадиях строительства и эксплуатации объекта и включает в себя:

- систематическую регистрацию и контроль показателей состояния окружающей среды, как в местах размещения потенциальных источников воздействия, так и в сопредельных районах, на которые такое воздействие распространяется;
- прогноз возможных изменений состояния окружающей среды;
- разработка на основе прогноза рекомендаций по предотвращению и (или) снижению негативного влияния объекта на окружающую среду;
- контроль за исполнением и эффективностью принятых рекомендаций по нормализации экологической обстановки.

Производственный экологический контроль, в соответствии со статьей 67 Федерального Закона Российской Федерации от 10.01.2002 № 7-ФЗ «Об охране окружающей среды», осуществляется в целях обеспечения выполнения в процессе хозяйственной и иной деятельности мероприятий по охране окружающей среды, рациональному использованию природных ресурсов, а также в целях соблюдения требований законодательства в области охраны окружающей среды.

Производственный экологический контроль проводится в соответствии с природоохранными нормативными документами, которыми являются:

- федеральные нормативные правовые акты и стандарты в области охраны окружающей среды и обеспечения экологической безопасности;
- федеральные нормативные и методические документы, утвержденные или согласованные специально уполномоченными государственными органами в области охраны окружающей среды, определяющие критерии и величины предельно допустимых нормативов

						Лист
						9
Изм.	Лист	№ документа	Подпись	Дата		

или лимитов воздействия на компоненты окружающей природной среды, лимитов размещения отходов, порядок и методы контроля соблюдения природоохранных норм и нормативов, ответственность за их нарушения;

- отраслевые нормативные и методические документы в области охраны окружающей среды и природных ресурсов;

- региональные нормативные и методические документы, утвержденные или согласованные с территориальными природоохранными органами.

Так как при строительстве объекта не будет изъятия водных ресурсов из подземных вод, мониторинг не ведется.

Контроль за состоянием поверхностных вод, так же не требуется.

В период строительства необходимо вести контроль за состоянием почвенного покрова в зоне воздействия объекта:

- контроль за механическим нарушением почвенного покрова при производстве строительных работ;

- контроль за состоянием почвенного покрова и отбор проб почв в контрольных точках в зоне влияния объекта.

Для своевременного обнаружения не регламентированных воздействий необходимо вести визуальный контроль за загрязнением почвы. При обнаружении загрязнения почвенного покрова контроль производится до полной ликвидации последствий загрязнения. Визуальный метод контроля заключается в осмотре территории намеченных пунктов мониторинга, регистрации мест нарушений и загрязнений земель и т.д. при визуальном осмотре местности фиксируются физические изменения подтопления, дефляция почв, эрозия.

Мониторинг воздействия на окружающую среду в период эксплуатации объекта

При проведении строительно-монтажных работ предусматривается осуществление ряда мероприятий по охране окружающей природной среды.

Работа строительных машин и механизмов должна быть отрегулирована на минимально допустимый выброс выхлопных газов и уровень шума.

На период строительно-монтажных работ источником шума является дорожная и строительная техника в период выполнения строительно-монтажных работ.

Шум от дорожной техники и автотранспорта является непостоянным и неоднородным во времени. Основными организационно-техническими мероприятиями, обеспечивающими снижение негативного воздействия шума на человека, являются:

- проведение работ исключительно в дневное время суток;
- отстой дорожной техники и автотранспорта при неработающем (выключенном) двигателе.

Ориентировочно уровень звука, создаваемый работающими грузовыми автомобилями и спецтехникой, составляет 85-92 дБА, легковыми - 84 дБА. При этом использовались справочные данные по уровню шума (дБА) от различных групп техники и рассматривался наилучший вариант по одновременной работе наиболее "шумной" техники.

Ожидаемые эквивалентные и максимальные уровни звука в районе производства работ, создаваемые заезжающим грузовым транспортом и строительной техникой, не будут превышать в дневное время суток нормативные величины по СН 2.2.4/2.1.8.562-96.

Выполнение работ на отведенной полосе должно вестись с соблюдением чистоты территории, а санитарно-бытовые помещения должны быть оборудованы средствами биологической очистки или сбором стоков в непроницаемую металлическую ёмкость с регулярной последующей её очисткой и обеззараживанием.

Территория должна предохраняться от попадания в неё горюче-смазочных материалов. Все виды отходов, образующиеся в процессе строительства, собираются и вывозятся транспортом строительных организаций на специально выделенные участки. Решение по

									Лист
									10
Изм.	Лист	№ документа	Подпись	Дата					

выделению участков принимает администрация района по представлению органов коммунального хозяйства и санитарно-эпидемиологической службы. Сбор и хранение строительных отходов осуществляется в закрытых металлических контейнерах. При соблюдении норм и правил сбора и хранения отходов, а также своевременном удалении отходов с территории строительства отрицательное воздействие отходов на окружающую среду максимально снижено.

Все строительно-монтажные работы производятся последовательно и не совпадают во времени. В связи с этим, загрязняющие вещества, выбрасываемые в атмосферу, носят кратковременный характер и не оказывают вредного воздействия на атмосферный воздух в период строительно-монтажных работ.

При организации строительной площадки вблизи зеленых насаждений работа строительных машин и механизмов должна обеспечивать сохранность существующих зеленых насаждений. Не допускается сведение древесно-кустарниковой растительности и засыпка грунтом корневых шеек и стволов растущих деревьев кустарников вне участка проектируемого строительства и временных дорог.

Выпуск воды со стройплощадок и временных дорог должен быть организован на одернованные склоны, защищенные от размыва ливневыми стоками.

После окончания основных работ строительная организация должна в пределах полосы отвода земель придать местности проектный рельеф и/или восстановить природный.

Контроль за состоянием поверхностных вод - не требуется.

						Лист
Изм.	Лист	№ документа	Подпись	Дата		11

ПРАВА И ОБЯЗАННОСТИ ЮРИДИЧЕСКИХ И ФИЗИЧЕСКИХ ЛИЦ, ВЕДУЩИХ ХОЗЯЙСТВЕННУЮ ДЕЯТЕЛЬНОСТЬ В ОХРАННЫХ ЗОНАХ ГАЗОРАСПРЕДЕЛИТЕЛЬНЫХ СЕТЕЙ

В соответствии с законодательством Российской Федерации газораспределительные сети относятся к категории опасных производственных объектов, что обусловлено взрыво- и пожароопасными свойствами транспортируемого по ним газа. Основы безопасной эксплуатации газораспределительных сетей определены Федеральным законом "О промышленной безопасности опасных производственных объектов".

Любые работы в охранных зонах газораспределительных сетей производятся при строгом выполнении требований по сохранности вскрываемых сетей и других инженерных коммуникаций, а также по осуществлению безопасного проезда специального автотранспорта и прохода пешеходов.

Для газораспределительных сетей устанавливаются охранные зоны вдоль трасс подземных газопроводов из полиэтиленовых труб при использовании медного провода для обозначения трассы газопровода - в виде территории, ограниченной условными линиями, проходящими на расстоянии 3 метров в обе стороны от оси трассы газопровода.

Нормативные расстояния устанавливаются с учетом значимости объектов, условий прокладки газопровода, давления газа и других факторов, но не менее строительных норм и правил, утвержденных специально уполномоченным федеральным органом исполнительной власти в области градостроительства и строительства.

Трассы подземных газопроводов обозначаются опознавательными знаками, нанесенными на постоянные ориентиры или железобетонные столбики высотой до 1,5 метров (вне городских и сельских поселений), которые устанавливаются в пределах прямой видимости не реже чем через 500 метров друг от друга, а также в местах пересечений газопроводов с железными и автомобильными дорогами, на поворотах и у каждого сооружения газопровода (колодцев, коверов, конденсатосборников, устройств электрохимической защиты и др.). На опознавательных знаках указывается расстояние от газопровода, глубина его заложения и телефон аварийно-диспетчерской службы.

Опознавательные знаки устанавливаются или наносятся строительными организациями на постоянные ориентиры в период сооружения газораспределительных сетей. В дальнейшем установка, ремонт или восстановление опознавательных знаков газопроводов производится эксплуатационной организацией газораспределительной сети. Установка знаков оформляется совместным актом с собственниками, владельцами или пользователями земельных участков, по которым проходит трасса.

На земельные участки, входящие в охранные зоны газораспределительных сетей, в целях предупреждения их повреждения или нарушения условий их нормальной эксплуатации налагаются ограничения (обременения), которыми запрещается лицам, указанным в пункте 2 «Правил охраны газораспределительных сетей»:

- строить объекты жилищно-гражданского и производственного назначения;
- сносить и реконструировать мосты, коллекторы, автомобильные и железные дороги с расположенными на них газораспределительными сетями без предварительного выноса этих газопроводов по согласованию с эксплуатационными организациями;
- разрушать берегоукрепительные сооружения, водопропускные устройства, земляные и иные сооружения, предохраняющие газораспределительные сети от разрушений;
- перемещать, повреждать, засыпать и уничтожать опознавательные знаки, контрольно-измерительные пункты и другие устройства газораспределительных сетей;
- устраивать свалки и склады, разливать растворы кислот, солей, щелочей и других химически активных веществ;

						Лист
						12
Изм.	Лист	№ документа	Подпись	Дата		

- огораживать и перегораживать охранные зоны, препятствовать доступу персонала эксплуатационных организаций к газораспределительным сетям, проведению обслуживания и устранению повреждений газораспределительных сетей;
- разводить огонь и размещать источники огня;
- рыть погребов, копать и обрабатывать почву сельскохозяйственными и мелиоративными орудиями и механизмами на глубину более 0,3 метра;
- открывать калитки и двери газорегуляторных пунктов, станций катодной и дренажной защиты, люки подземных колодцев, включать или отключать электроснабжение средств связи, освещения и систем телемеханики;
- набрасывать, приставлять и привязывать к опорам и надземным газопроводам, ограждениям и зданиям газораспределительных сетей посторонние предметы, лестницы, влезать на них;
- самовольно подключаться к газораспределительным сетям.

Хозяйственная деятельность в охранных зонах газораспределительных сетей, не предусмотренная пунктами 14 и 15 «Правил охраны газораспределительных сетей», при которой производится нарушение поверхности земельного участка и обработка почвы на глубину более 0,3 метра, осуществляется на основании письменного разрешения эксплуатационной организации газораспределительных сетей.

Утверждение границ охранных зон газораспределительных сетей и наложение ограничений (обременений) на входящие в них земельные участки, указанных в пунктах 14, 15 и 16, «Правил охраны газораспределительных сетей» производятся на основании материалов по межеванию границ охранной зоны органами исполнительной власти субъектов Российской Федерации по согласованию с собственниками, владельцами или пользователями земельных участков - для проектируемых газораспределительных сетей и без согласования с указанными лицами - для существующих газораспределительных сетей.

Решение органа исполнительной власти субъекта Российской Федерации об утверждении границы охранной зоны и наложении ограничений (обременений) на входящие в нее земельные участки является основанием для проведения кадастровых работ по формированию частей земельных участков, входящих в охранную зону, их государственному кадастровому учету с присвоением учетных кадастровых номеров в Едином государственном реестре земель и государственной регистрации обременений в Едином государственном реестре прав на недвижимое имущество и сделок с ним.

Разрешение на производство работ в охранной зоне газораспределительной сети должно содержать информацию о характере опасных производственных факторов, расположении трассы газопровода, условиях, в которых будут производиться работы, мерах предосторожности, наличии и содержании инструкций, которыми необходимо руководствоваться при выполнении конкретных видов работ. В разрешении также оговариваются этапы работ, выполняемых в присутствии и под наблюдением представителя эксплуатационной организации газораспределительной сети.

Лица, имеющие намерение производить работы в охранной зоне газораспределительной сети, обязаны не менее чем за 3 рабочих дня до начала работ пригласить представителя эксплуатационной организации газораспределительной сети на место производства работ. Эксплуатационная организация обязана обеспечить своевременную явку своего представителя к месту производства работ для указания трассы газопровода и осуществления контроля за соблюдением мер по обеспечению сохранности газораспределительной сети.

В случае повреждения газораспределительной сети или обнаружения утечки газа при выполнении работ в охранной зоне технические средства должны быть остановлены, двигатели заглушены, а персонал отведен от места проведения работ и расположен по возможности с наветренной стороны. О происшедшем немедленно извещаются аварийно-диспетчерская служба эксплуатационной организации газораспределительной сети, а также в

										Лист
										13
Изм.	Лист	№ документа	Подпись	Дата						

установленном порядке орган исполнительной власти субъекта Российской Федерации и (или) орган местного самоуправления.

До прибытия аварийной бригады руководитель работ обязан принять меры, предупреждающие доступ к месту повреждения сети или утечки газа посторонних лиц, транспортных средств, а также меры, исключающие появление источников открытого огня.

Эксплуатационные организации газораспределительных сетей при условии направления собственникам, владельцам или пользователям земельных участков, которые расположены в охранных зонах, предварительного письменного уведомления имеют право проводить следующие работы в охранных зонах:

а) техническое обслуживание, ремонт и диагностирование газораспределительных сетей;

б) устройство за счет организаций - собственников газораспределительных сетей дорог, подъездов и других сооружений, необходимых для эксплуатации сетей на условиях, согласованных с собственниками, владельцами или пользователями земельных участков;

в) рытье шурфов и котлованов, бурение скважин и другие земляные работы, осуществляемые с целью определения технического состояния газораспределительных сетей или их ремонта;

г) расчистка трасс (просек) газопроводов от древесно-кустарниковой растительности при наличии лесорубочного билета, оформленного в установленном порядке.

Уведомление о производстве работ отправляется эксплуатационной организацией газораспределительной сети по почте не менее чем за 5 рабочих дней до начала работ.

Для обеспечения доступа в охранную зону газораспределительной сети эксплуатационная организация при необходимости заключает в установленном порядке с собственниками, владельцами или пользователями смежных земельных участков договоры временного пользования земельными участками или договоры установления сервитута.

Работы по предотвращению аварий или ликвидации их последствий на газопроводах могут производиться эксплуатационной организацией газораспределительной сети в любое время года без согласования с собственниками, владельцами или пользователями земельных участков, но с уведомлением их о проводимых работах.

В случае необходимости проведения ремонтных работ для предотвращения разрушения газораспределительной сети или устранения утечек газа эксплуатационная организация имеет право временно, до окончания ремонтных или аварийно-восстановительных работ, запретить проведение в данном месте любых работ.

Информация об утечке газа, угрожающей зданиям и сооружениям, не относящимся к газораспределительной сети, должна быть передана эксплуатационной организацией собственникам, владельцам или пользователям этих объектов, а также органам исполнительной власти субъектов Российской Федерации или органам местного самоуправления.

При утечке газа из газораспределительных сетей аварийно-восстановительные работы производятся без предварительного согласования, но с обязательным вызовом на место производства работ представителей организаций, перечень которых установлен органами исполнительной власти соответствующего субъекта Российской Федерации.

В аварийных ситуациях эксплуатационной организации разрешается подъезд к газораспределительной сети по кратчайшему маршруту для доставки техники и материалов с последующим оформлением акта. При проведении указанных работ на газопроводах, проходящих через леса и древесно-кустарниковую растительность, разрешается вырубка деревьев с последующим оформлением в месячный срок лесорубочных билетов и очисткой мест вырубки от порубочных остатков.

В случае расположения в охранных зонах газораспределительных сетей других инженерных коммуникаций, принадлежащих иным организациям, либо пересечения газораспределительных сетей с такими коммуникациями отношения эксплуатационной

									Лист
									14
Изм.	Лист	№ документа	Подпись	Дата					

организации с организациями - собственниками указанных коммуникаций строятся на основании договоров, определяющих совместные действия по обеспечению безопасной эксплуатации этих сооружений, предупреждению аварий и чрезвычайных ситуаций и ликвидации их последствий.

Эксплуатационные организации газораспределительных сетей и других инженерных коммуникаций, проходящих в одной охранной зоне, совместно разрабатывают схему объектов с точным указанием их расположения, а также план совместного осуществления контроля и содержания коммуникаций и ликвидации аварий, предусматривающий меры по предотвращению повреждений на соседних участках.

Собственники инженерных коммуникаций, проложенных в охранных зонах газораспределительных сетей, или уполномоченные ими лица обязаны обеспечить обозначение этих коммуникаций на местности опознавательными и предупреждающими знаками.

При необходимости пересечения действующих газораспределительных сетей новыми коммуникациями затраты, связанные с переоборудованием сетей, возмещаются за счет собственника новых коммуникаций.

Эксплуатационные организации газораспределительных сетей, органы исполнительной власти субъектов Российской Федерации и органы местного самоуправления обязаны взаимодействовать в части обеспечения сохранности газораспределительных сетей, предупреждения аварий и чрезвычайных ситуаций, а также ликвидации их последствий.

Вмешательство в деятельность, связанную с обеспечением безопасной эксплуатации газораспределительных сетей, не уполномоченных на то органов исполнительной власти субъектов Российской Федерации, органов местного самоуправления, общественных организаций, юридических и физических лиц запрещается.

Земельные участки, расположенные в охранных зонах газораспределительных сетей, у их собственников, владельцев или пользователей не изымаются и могут быть использованы ими с учетом ограничений (обременений), устанавливаемых настоящими Правилами и налагаемых на земельные участки в установленном порядке.

Установление охранных зон газораспределительных сетей не влечет запрета на совершение сделок с земельными участками, расположенными в этих охранных зонах. В документах, удостоверяющих права собственников, владельцев и пользователей на земельные участки, расположенные в охранных зонах газораспределительных сетей, указываются ограничения (обременения) прав этих собственников, владельцев и пользователей.

Юридические и физические лица, виновные в нарушении требований настоящих Правил, а также функционирования газораспределительных сетей, привлекаются к ответственности в порядке, установленном законодательством Российской Федерации.

Убытки, причиненные организации - собственнику газораспределительной сети или эксплуатационной организации в результате блокирования или повреждения газораспределительной сети либо в результате иных действий, нарушающих бесперебойную или безопасную работу газораспределительной сети, исчисляются и взыскиваются в порядке, установленном законодательством Российской Федерации.

МЕРОПРИЯТИЯ ПО ОБЕСПЕЧЕНИЮ ПРИТИВОПОЖАРНОЙ БЕЗОПАСНОСТИ ОБЪЕКТА

В процессе проведения работ по строительству объекта, строительной организации необходимо обеспечить выполнение мероприятий по обеспечению пожарной безопасности при производстве строительного-монтажных работ, предусмотренных Правилами пожарной безопасности в РФ (ППБ 01-03):

Территория строительства должна быть обеспечена проездами и подъездными дорогами с покрытием, пригодным для проезда пожарных автомобилей в любое время года.

									Лист
									15
Изм.	Лист	№ документа	Подпись	Дата					

Ко всем монтируемым установкам, должен быть обеспечен свободный подъезд пожарных машин. Строительная площадка должна быть обеспечена первичными средствами пожаротушения, водой, песком, водными растворами, огнетушителями и противопожарным инвентарем.

Проектируемый объект расположен в населенном пункте, поэтому в качестве противопожарных проездов должны использоваться имеющиеся дороги с. Моряковский Затон, которые необходимо поддерживать в проезжем состоянии. Первичные средства пожаротушения можно разместить в близлежащем нежилом здании населенного пункта и обеспечить возможность беспрепятственного доступа к ним в любое время суток, а также установить информационные таблички.

Электрохозяйство стройплощадки, в том числе временное силовое и осветительное оборудование, должно отвечать требованиям ПУЭ.

ЛИКВИДАЦИЯ АВАРИЙ НА ГАЗОПРОВОДАХ

Перед началом ликвидации аварии на газопроводе нужно отключить его поврежденный участок и перекрыть газопровод запорными устройствами (задвижки, замки), которые размещены непосредственно на нем, а также у газгольдерных станций. При разрывах труб газопровода или срезам их концы заделывают деревянными пробками, обматывают листовой резиной или обмазывают глиной, заваривают трещины на трубах и устанавливают муфты.

Для временной заделки трещин можно обмотать трубы толстым бинтом и обмазать глиной или обмотать листовой резиной с предварительной накладкой хомутов согласно правилам технической эксплуатации газопроводов. Если произошло воспламенение газа, нужно немедленно снизить давление в газопроводе, затем загасить пламя песком, глиной, землей, набросить на газопровод влажный брезент, засыпать землей и хорошо полить водой.

На загазованной территории может произойти взрыв газа. Чтобы это не произошло, нельзя зажигать спички и зажигалки, курить, пользоваться инструментом с искрообразованием, использовать механизмы и машины с включенными двигателями. Работы на находящихся под высоким давлением и расположенных в помещениях газопроводах производятся только инструментом, изготовленным из цветного металла. Для исключения искрообразования стальной инструмент смазывается минерализованной смазкой. Если рабочее место нужно осветить, применяются только взрывобезопасные аккумуляторные фонари.

Для подавления горения полностью перекрывают газовый поток. Когда не получается быстро перекрыть газ, тушат горящий факел. Следует обратить внимание, что к газоопасным работам существуют особые требования, описанные в этой статье.

Очень эффективно тушить пожары с помощью порошковых огнегасительных составов или пенных огнетушителей, основой которых являются бикарбонаты натрия и калия. Наиболее сложно тушить горящий газ, истекающий в горизонтальном направлении или вниз. В таких случаях удельный расход порошков увеличивается на 30-50%. Воздействие газо-жидкостных средств на воспламененный факел не позволяет качественно потушить пожар. Для гашения пламени снижается давление горючего газа, который поступает в очаг. Один из самых эффективных способов тушения подобного пожара – введение в магистраль газовых средств тушения пожаров. В газопроводе просверливается отверстие, через которое подается огнегасительный газ, при этом его расход в 2-5 раз превышает расход горючего газа.

Во время тушения пожара на газопроводе нужно его охлаждать. Чтобы избежать разрушений, разрывов и деформаций нельзя допускать попадание воды на газопровод и оборудование, работающее при высокой температуре. В таких случаях их защиту и охлаждение необходимо согласовать с техническим персоналом данного объекта.

									Лист
Изм.	Лист	№ документа	Подпись	Дата					16

**ПРОЕКТ ПЛАНИРОВКИ И ПРОЕКТ МЕЖЕВАНИЯ
ТЕРРИТОРИИ**

**Для строительства объекта: «Газопровод к жилому дому,
расположенному по адресу: Томская область, Томский район,
с. Моряковский Затон, ул. Октябрьская,91»**

графическая часть

Томск
2016г.

ПРОЕКТ ПЛАНИРОВКИ И МЕЖЕВАНИЯ ТЕРРИТОРИИ
Схема размещения объекта в структуре кадастрового деления



Условные обозначения:



- граница образуемого земельного участка

:3У1

- обозначение образуемого земельного участка



- обозначение границы кадастрового квартала


70:14:0111004

- номер квартала

ПРОЕКТ ПЛАНИРОВКИ И МЕЖЕВАНИЯ ТЕРРИТОРИИ
Схема границ зон с особыми условиями использования территории



70:14:0111004

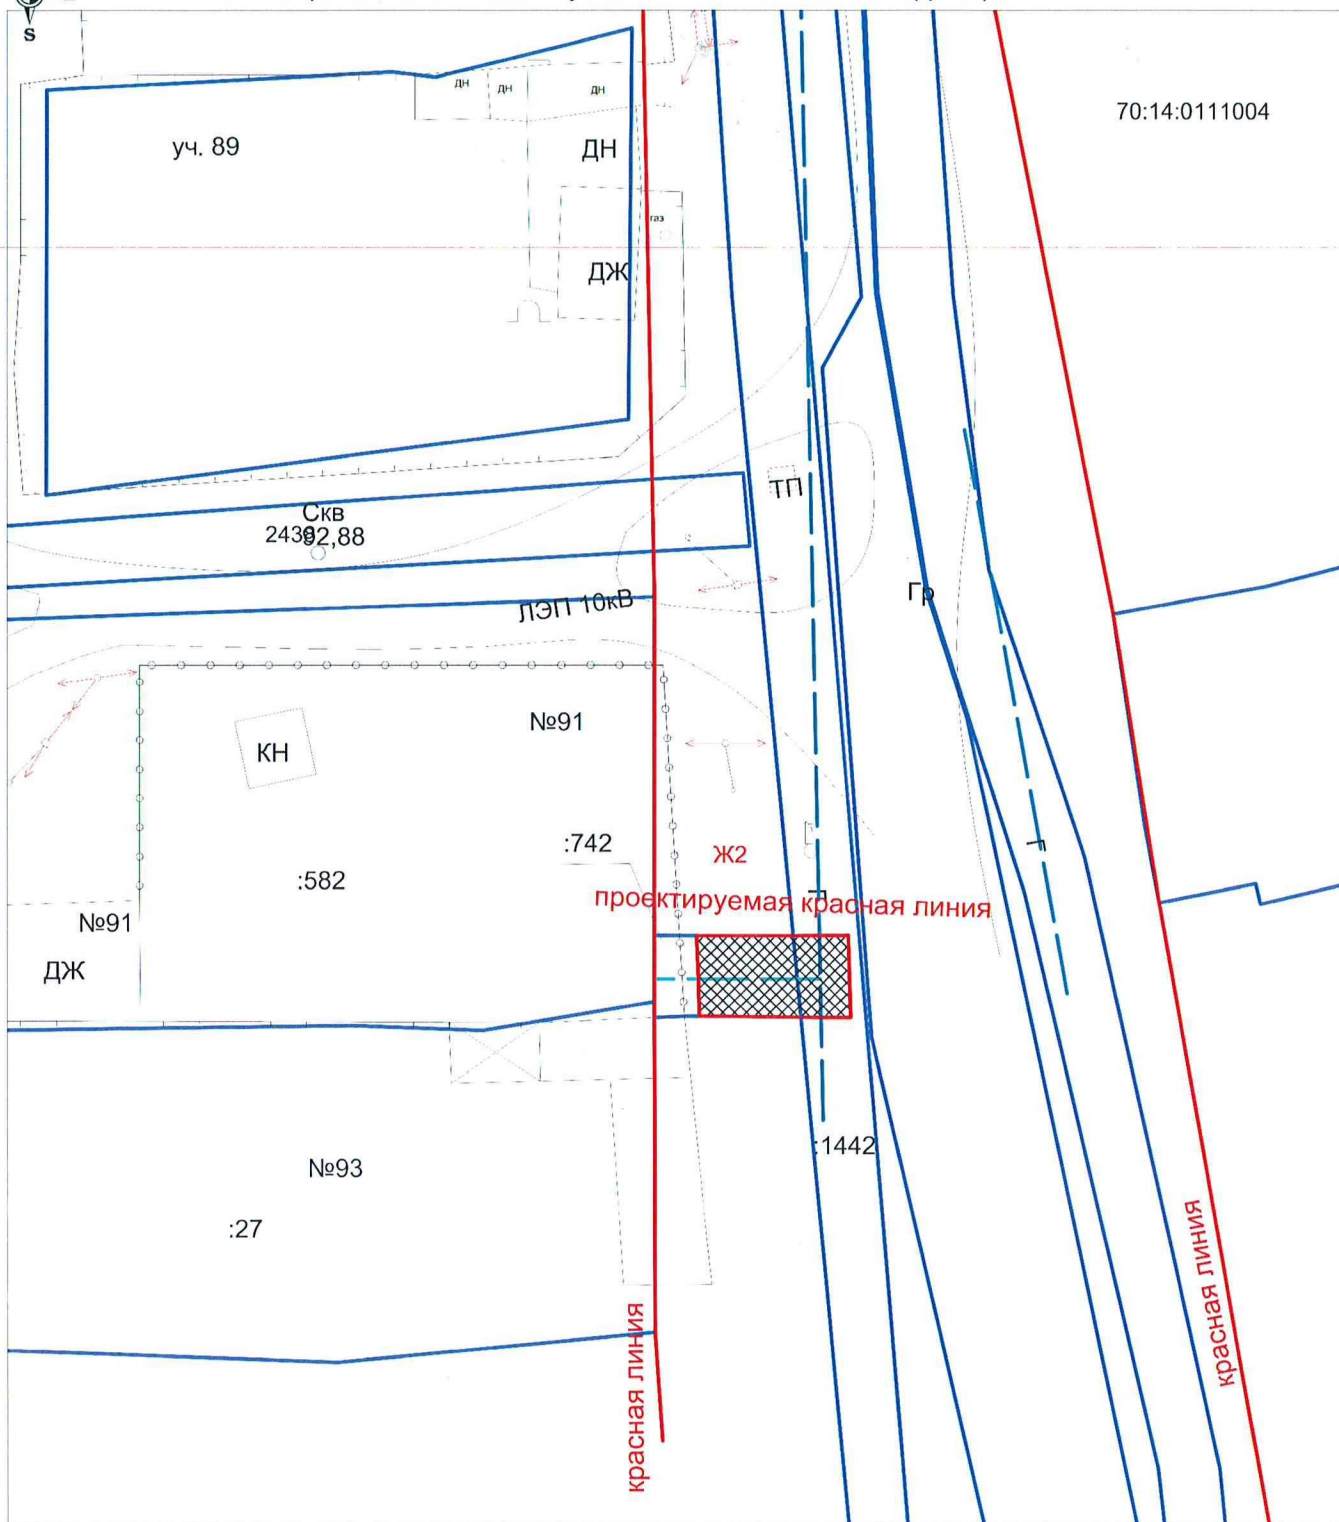

условные обозначения:

масштаб 1:500

- границы земельного участка согласно сведениям ГКН
- проектируемая охранная зона газопровода

- существующий газопровод
- существующий водопровод

70:14:0111004 кадастровый номер квартала

Ж2 Зона малоэтажной жилой застройки с земельными участками для ведения личного подсобного хозяйства


ПРОЕКТ ПЛАНИРОВКИ И МЕЖЕВАНИЯ ТЕРРИТОРИИ

Чертеж межевания территории



условные обозначения:

масштаб 1:500

 границы земельного участка согласно сведениям ГКН

 граница образуемого земельного участка

 проектируемая ось газопровода

70:14:0111004 кадастровый номер квартала

 H1 обозначение вновь образованной характерной точки

:3У1 обозначение образуемого земельного участка

70:14:0000000:1442/чзу1 обозначение образуемой части земельного участка

**ПРОЕКТ ПЛАНИРОВКИ И ПРОЕКТ МЕЖЕВАНИЯ
ТЕРРИТОРИИ**

**Для строительства объекта: «Газопровод к жилому дому,
расположенному по адресу: Томская область, Томский район,
с. Моряковский Затон, ул. Октябрьская,91»**

приложение

Томск
2016г.

B-7П/4-29

Договор № У15-15/1014
о подключении (технологическом присоединении)
объекта капитального строительства к сети газораспределения

г. Томск

« 18 » мая 2015 г.

Газораспределительная организация ООО «Газпром газораспределение Томск», именуемое в дальнейшем «Исполнитель», в лице представителя – Заместителя генерального директора по строительству и инвестициям – Подгорного Павла Романовича, действующего на основании доверенности №348 от 08.12.2014, с одной стороны и Волокитин Виктор Иванович, паспорт серия 6902 №627380, выдан 17.12.2002г. Отделом Внутренних Дел гор. Кедровый Томской области, код подразделения 702-006, именуемый в дальнейшем «Заявитель», с другой стороны, при совместном упоминании именуемые в дальнейшем «Стороны», заключили настоящий договор (далее по тексту - Договор) о нижеследующем:

1. Предмет договора

1.1. Предметом настоящего Договора являются отношения Сторон, согласно которым Исполнитель обязуется осуществить подключение (технологическое присоединение) объекта капитального строительства Заявителя к принадлежащей Исполнителю на законном праве сети газораспределения с учетом обеспечения максимальной нагрузки (часового расхода газа), указанной в Технических условиях от 14.05.2015 №702/ТУ (Приложение №1 к настоящему Договору), а Заявитель обязуется оплатить услуги по подключению (технологическому присоединению) в соответствии с условиями настоящего договора.

1.2. Настоящий Договор регулирует весь процесс подключения (технологического присоединения) объекта капитального строительства Заявителя: жилой дом

(наименование объекта капитального строительства, который необходимо подключить к сети газораспределения)

расположенный по адресу: Томская область, Томский район, с. Моряковский Затон, ул. Октябрьская, д.91, (место нахождения объекта капитального строительства, который необходимо подключить к сети газораспределения)

(далее по тексту «Объект») к газораспределительной сети Исполнителя, и реализуется в целях обеспечения технической возможности газоснабжения Заявителя.

1.3. Максимальная нагрузка (часовой расход газа) составляет: 2,0 м³/час.

1.4. Точка(и) подключения указана(ы) в технических условиях на подключение (технологическое присоединение).

1.5. По итогам выполнения Исполнителем предусмотренного настоящим договором комплекса мероприятий будет создан объект капитального строительства до границ земельного участка Заявителя: "Газопровод к жилому дому, расположенному по адресу: Томская область, Томский район, с. Моряковский Затон, ул. Октябрьская, д. 91".

2. Права и обязанности сторон

2.1. В соответствии с условиями настоящего Договора, Стороны обязуются в установленный Договором срок выполнить комплекс мероприятий, необходимых для фактического присоединения Объекта Заявителя к сети газораспределения Исполнителя.

2.2. **Исполнитель обязан осуществить следующий комплекс мероприятий по подключению:**

2.2.1. Выполнить проектные работы для создания сети газораспределения до Точки подключения в соответствии с действующими нормативными документами.

2.2.2. Осуществить действия по созданию (реконструкции) сети газораспределения до Точки подключения, а также по подготовке сети газораспределения к подключению Объекта Заявителя и пуску газа не позднее установленного Договором дня подключения.

Перечень выполняемых Исполнителем мероприятий (в том числе технических) по подключению Объекта к сети газораспределения и обязательства по их выполнению до границы земельного участка Заявителя, на котором расположен (будет расположен) Объект, определяется согласно Приложению № 2 к настоящему договору.

2.2.3. В течение 14 дней со дня получения уведомления от Заявителя проверить выполнение Заявителем технических условий о присоединении и мероприятий по подключению (технологическому присоединению) в пределах границ земельного участка Заявителя с составлением и подписанием обеими сторонами Акта о готовности сетей газопотребления и газоиспользующего оборудования Объекта к подключению (технологическому присоединению);

2.2.4. Выполнить технические условия о присоединении.

Экземпляр
ООО «Газпром газораспределение Томск»

2.2.5. Осуществить действия по подключению (технологическому присоединению) Объекта Заявителя к сети газораспределения не позднее предусмотренного Договором дня подключения, но не ранее подписания Акта о готовности, указанного в подпункте 2.2.3 настоящего Договора и провести пуск газа.

2.2.6. По запросу Заявителя не позднее 10 дней со дня получения направить Заявителю информацию о ходе выполнения мероприятий по подключению (технологическому присоединению).

2.2.7. При необходимости осуществления строительства сетей газораспределения по землям, находящимся в частной собственности у третьих лиц выполнить условия договора о подключении (при наличии письменного согласия собственников земельных участков, на которых планируется строительство сетей газораспределения, о возможности строительства).

2.3. Заявитель обязуется осуществить следующий комплекс мероприятий:

2.3.1. Выполнить предусмотренные настоящим Договором условия подготовки сети газопотребления и газоиспользующего оборудования к подключению, включая комплекс проектных и строительно-монтажных работ по созданию сети газопотребления на принадлежащем Заявителю земельном участке.

Перечень выполняемых Заявителем мероприятий (в том числе технических) по подключению Объекта к сети газораспределения и обязательства по их выполнению в пределах границ земельного участка Заявителя, на котором расположен (будет расположен) Объект, определяется согласно Приложению № 2 к настоящему договору.

2.3.2. Выполнить технические условия о присоединении.

2.3.3. После выполнения технических условий и мероприятий по подключению (технологическому присоединению) в пределах границ земельного участка Заявителя уведомить об этом Исполнителя.

2.3.4. Не позднее, чем за 14 дней до начала строительства представить Исполнителю раздел утвержденной в установленном порядке проектной документации Объекта, который включает в себя сведения об инженерном оборудовании, о сетях газопотребления, перечень инженерно-технических мероприятий и содержание технологических решений (представляется в случае, если разработка проектной документации предусмотрена законодательством РФ).

2.3.5. В случае внесения изменений в проект газоснабжения, влекущих изменение указанного в Договоре максимального часового расхода газа, в течение 14 дней с момента внесения изменений в проект направить Исполнителю предложение о внесении соответствующих изменений в Договор. Изменение заявленного максимального часового расхода газа не может превышать величины, указанной в Технических условиях.

2.3.6. При необходимости осуществления строительства Исполнителем сети газораспределения по землям, находящимся в частной собственности у третьих лиц, получить письменное согласие о возможности строительства, дающее Исполнителю право временного занятия соответствующих земельных участков для производства строительных работ, и предоставить документы о согласовании Исполнителю.

2.3.7. В согласованные с Исполнителем сроки, но не позднее 14 дней, до дня подключения обеспечить Исполнителю доступ к Объекту для проверки выполнения Заявителем Технических условий.

2.3.8. Внести плату за технологическое присоединение в размере и сроки, установленные настоящим Договором.

2.4. В ходе исполнения настоящего Договора Заявитель вправе:

2.4.1. В целях обеспечения контроля за своевременным выполнением Исполнителем мероприятий по подключению, Заявитель имеет право получать информацию о ходе выполнения Исполнителем мероприятий, предусмотренных настоящим Договором.

2.4.2. В одностороннем порядке отказаться от исполнения настоящего Договора при нарушении Исполнителем сроков исполнения обязательств, указанных в Договоре.

2.5. В целях исполнения настоящего Договора Исполнитель вправе:

2.5.1. Участвовать в приемке скрытых работ при строительстве Заявителем газопроводов от газоиспользующего оборудования до Точки подключения.

2.5.2. Перенести день подключения (технологического присоединения) Объекта Заявителя к сети газораспределения без изменения сроков внесения платы за технологическое присоединение, если Заявитель в срок не позднее, чем за 14 дней до дня подключения не предоставил Исполнителю возможность осуществить проверку выполнения Технических условий (обеспечения готовности сетей газопотребления и газоиспользующего оборудования к подключению и пуску газа).

2.6. Мероприятия по подключению (технологическому присоединению) в пределах границ земельного участка, принадлежащего Заявителю, осуществляются Заявителем, а мероприятия по подполучению (технологическому присоединению) до границы земельного участка Заявителя осуществляются Исполнителем.

2.7. Заявитель и Исполнитель обязуются соблюдать и исполнять требования действующих нормативно-правовых актов в сфере газоснабжения и градостроительства. Нарушение любой из Сторон требований действующих нормативно-правовых актов, в том числе в сфере газоснабжения, препятствующее другой Стороне надлежащим образом исполнять свои обязанности, освобождает эту Сторону от ответственности за нарушение условий Договора.

2.8. Стороны составляют Акт разграничения имущественной принадлежности, Акт разграничения эксплуатационной ответственности сторон и Акт о подключении (технологическом присоединении).

2.9. Порядок разграничения балансовой принадлежности сети газораспределения, сети газопотребления и эксплуатационной ответственности определяется подписанием соответствующих актов.

2.10. Созданные Исполнителем объекты сети газораспределения до границы земельного участка Заявителя являются собственностью Исполнителя. Созданные Заявителем объекты сети газопотребления в пределах границ земельного участка, принадлежащего Заявителю, являются собственностью Заявителя.

3. Плата за технологическое присоединение (подключение)

3.1. Размер платы за подключение (технологическое присоединение) по настоящему Договору составляет **21340,00 рублей (Двадцать одна тысяча триста сорок рублей, 00 копеек)**, в том числе НДС **3255,25 рублей (Три тысячи двести пятьдесят пять рублей 25 копеек)**.

3.2. Порядок оплаты:

а) 50 процентов платы за технологическое присоединение вносится в течение 15 дней со дня заключения договора о подключении;

б) 50 процентов платы за технологическое присоединение вносится в течение 15 дней со дня подписания акта о подключении (технологическом присоединении), акта разграничения имущественной принадлежности, акта разграничения эксплуатационной ответственности сторон);

3.3. Заявитель осуществляет оплату по настоящему договору путем перечисления денежных средств на расчетный счет Исполнителя по платежным реквизитам Исполнителя, указанным в разделе 8 настоящего договора, либо путем внесения денежных средств на основании квитанции непосредственно в кассу Исполнителя.

4. Сроки выполнения работ по договору

4.1. Срок осуществления мероприятий по подключению (технологическому присоединению) в соответствии с настоящим Договором устанавливается не позднее **1 год** со дня поступления исполнителем подписанного заявителем экземпляра договора о подключении.

4.2. Предварительно, Стороны определяют следующий день подключения **«25» мая 2016 г.** Стороны обязуются завершить мероприятия по подключению к указанной дате при условии заблаговременного подписания Акта о готовности в соответствии с п. 2.2.3. настоящего Договора.

5. Ответственность сторон

5.1. За невыполнение или ненадлежащее выполнение обязательств по настоящему Договору Стороны несут ответственность в соответствии с законодательством Российской Федерации и настоящим Договором.

5.2. За несоблюдение сроков исполнения обязательств, установленных настоящим Договором и Правилами подключения (технологического присоединения) объекта капитального строительства к сетям газораспределения, каждая Сторона обязана уплатить другой стороне в течение 10 рабочих дней со дня наступления просрочки неустойку, рассчитанную как произведение 0,014 ставки рефинансирования Центрального Банка Российской Федерации, установленной на день заключения настоящего договора, и платы за технологическое присоединение по договору за каждый день просрочки.

5.3. Заявитель несет имущественную и эксплуатационную ответственность в границах принадлежащего ему земельного участка, Исполнитель несет балансовую и эксплуатационную ответственность до границ земельного участка.

5.4. Заявитель несет ответственность за самовольное подключение Объекта к сетям Исполнителя и непредусмотренных Техническими условиями дополнительного газоиспользующего оборудования в соответствии с действующим законодательством.

5.5. Споры сторон, связанные с исполнением настоящего договора, разрешаются путем переговоров сторон, а в случае недостижения сторонами соглашения споры и разногласия, возникающие

из настоящего договора, подлежат разрешению в суде в порядке, установленном законодательством Российской Федерации.

6. Срок действия настоящего договора

6.1. Настоящий договор считается заключенным со дня поступления Исполнителю подписанного Заявителем экземпляра договора о подключении и действует до полного выполнения Сторонами всех обязательств, принятых на себя в соответствии с настоящим Договором.

7. Прочие условия

7.1. Настоящий договор является публичным, составлен в двух идентичных экземплярах, имеющих одинаковую юридическую силу, по одному экземпляру для каждой из сторон.

7.2. Моментом получения любых документов по настоящему Договору Стороны согласовали считать день получения Заказчиком корреспонденции в отделении связи, от курьера Исполнителя или непосредственно в месте нахождения представителя Исполнителя.

7.3. Все изменения к настоящему договору считаются действительными, если они оформлены в письменном виде, подписаны уполномоченными на то лицами и заверены печатями обеих сторон (кроме Заявителей – физических лиц и индивидуальных предпринимателей, в случае отсутствия у индивидуально предпринимателя печати).

7.4. Сторона, в случае изменения местонахождения (адреса) или банковских реквизитов обязана письменно в течение 5 дней проинформировать об этом другую сторону.

7.5. Отношения, не урегулированные настоящим договором, регулируются законодательством Российской Федерации.

7.6. Все приложения к настоящему договору, включая Технические условия на подключение, являются его неотъемлемой частью.


8. Адреса и реквизиты сторон

Исполнитель:

ООО «Газпром газораспределение Томск»
Адрес: 634021, Российская Федерация, г. Томск,
проспект Фрунзе, д. 170а.
ИНН 7017203428, КПП 701701001,
расчетный счет 40702810500010004844
Центральный филиал АБ «РОССИЯ», г Москва
БИК 044599132,
корсчет банка 30101810400000000132
телефон (3822) 903-135, 901-300,
факс (3822) 902-601

Заявитель:

Волокитин Виктор Иванович
Адрес: Российская Федерация, Томская область,
Томский район, г. Томск, с. Моряковский затон,
пер. Братьев Гребневых, д.19,
паспорт серия 69 02 №627380, выдан 17.12.2002
Отделом Внутренних Дел г. Кедровый Томской
области, код подразделения 702-006
тел.: 8-928-413-4202

Заявитель:  (В.И.Волокитин)

Исполнитель:

Заместитель Генерального директора
по строительству и инвестициям
ООО «Газпром газораспределение Томск»
(П.Р. Подгорный)



Дата поступления Исполнителю подписанного Заявителем экземпляра настоящего договора о подключении (дата заключения договора): « 30 » июня 2015 г.



ОАО «ГАЗПРОМ ГАЗОРАСПРЕДЕЛЕНИЕ»

ОБЩЕСТВО С ОГРАНИЧЕННОЙ ОТВЕТСТВЕННОСТЬЮ «ГАЗПРОМ ГАЗОРАСПРЕДЕЛЕНИЕ ТОМСК»
(ООО «Газпром газораспределение Томск»)

« 14 » сентября 201 5 г.

№ 702/74

УТВЕРЖДАЮ

Заместитель генерального директора –
главный инженер
ООО «Газпром газораспределение
Томск»


В.А.Таупканов

ТЕХНИЧЕСКИЕ УСЛОВИЯ
подключения (технологического присоединения) объекта капитального строительства
к сети газораспределения

Заказчик (Ф.И.О.): Волокитин Виктор Иванович.

Наименование объекта капитального строительства: индивидуальный жилой дом.

Месторасположение объекта капитального строительства: ул. Октябрьская, 91, с. Моряковский
Затон, Томский район, Томская область.

Назначение расходуемого газа:

Отопление и горячее водоснабжение жилого дома площадью 58 м² (котел – определить при проектировании), приготовление пищи (ПГ-2).

Планируемый срок ввода объекта капитального строительства в эксплуатацию: IV квартал
2015 года.

Максимальный расход газа: 2,0 м³/час.

Точка подключения к газопроводу, диаметр распределительного газопровода:

Подключение возможно к ранее запроектированному газопроводу-вводу низкого давления DN 32,
подведенному к земельному участку №91 по ул. Октябрьская, от отключающего устройства
ДУ 25. Точка подключения на границе земельного участка заказчика.

Давление газа в точке подключения:

Максимальное: 0,003 МПа;

Минимальное: 0,0012 МПа.

Материал трубы в точке подключения: сталь.

Способ прокладки: определить при проектировании.

ООО «Газпром газораспределение Томск» подтверждает техническую возможность транспортировки и подачи природного газа по перспективной газораспределительной сети от ГРС с. Моряковский Затон.

Дополнительные условия:

- При проектировании необходимо предусмотреть установку прибора учета расхода газа с автоматической коррекцией по температуре.
- Первичный пуск газа возможен после сдачи распределительного газопровода для газоснабжения жилого дома №91 по ул. Октябрьская в эксплуатацию.
- Газоснабжение осуществить согласно проекту. Проект газоснабжения выполнить силами специализированной проектной организации в соответствии с требованиями действующих нормативных документов, согласовать с ООО «Газпром газораспределение Томск».
- До начала пуско-наладочных работ необходимо провести обследование специализированной организацией дымохода и вентиляционного канала с последующим составлением «Акта обследования технического состояния дымохода и вентиляционного канала» по установленной форме.
- В целях обеспечения бесперебойного теплоснабжения предусмотреть оборудование на резервном топливе.
- Перед вводом объекта в эксплуатацию, заключить договоры:
 - на техническое обслуживание и ремонт внутридомового газового оборудования с ООО «Газпром газораспределение Томск» и представить документы, подтверждающие право собственности (пользования) на помещение в многоквартирном доме или домовладение, в котором расположено внутриквартирное и (или) внутридомовое газовое оборудование;
 - на поставку газа с «ООО «Газпром межрегионгаз Новосибирск» филиал в Томской области».

Срок подключения объекта: 1 год.

Срок действия технических условий: 2 года.

Должность, Ф.И.О. лица, подготовившего технические условия:

Ведущий инженер ПО М.В.Бовкун (83822) 901-540

Начальник производственного
отдела



С.И.Ганженко


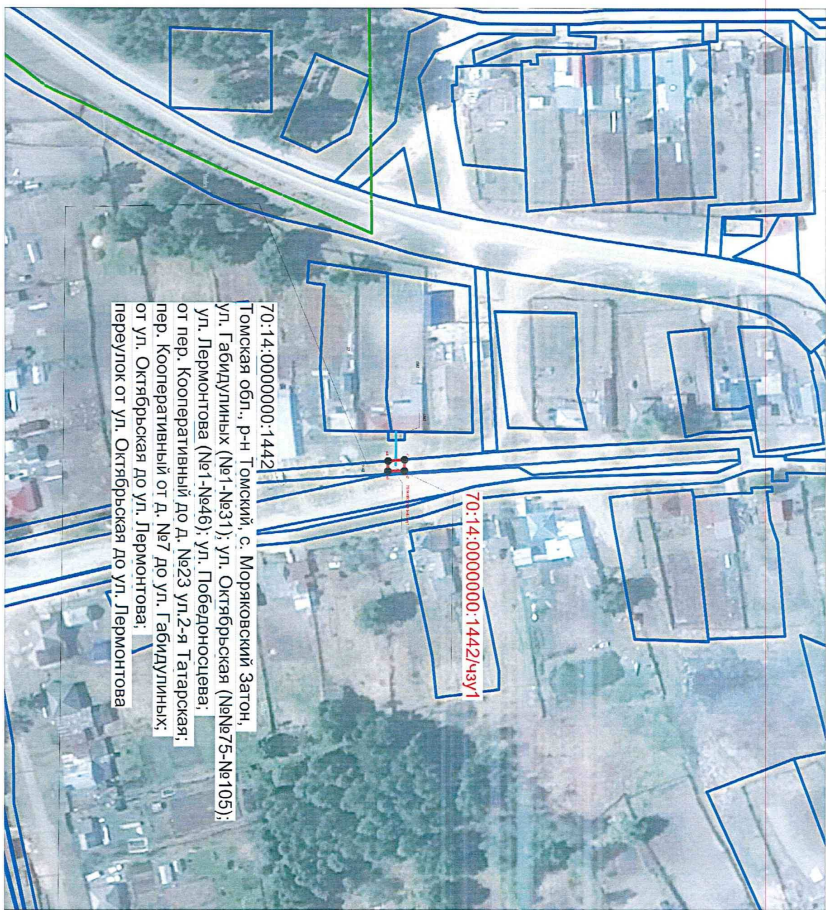


Схема границ сервитута на кадастровом плане территории 70:14:0111004

Условный номер части земельного участка: 70:14:0000000:1442/чпу1

Площадь части земельного участка: 21кв.м.
 Цель: Строительство объекта "Газопровод к жилому дому, расположенному по адресу: Томская область, Морьяковский Затон, ул. Октябрьская, д. 91"
 Местоположение земельного участка: Томская обл., р-н Томский, с. Морьяковский Затон, ул. Октябрьская (№1-№31); ул. Октябрьская (№№75-№105); ул. Лермонтова (№1-№46); ул. Победоносцева; от пер. Кооперативный до д. №23 ул.2-я Татарская; пер. Кооперативный от д. №7 до ул. Габдуллинск; от ул. Октябрьская до ул. Лермонтова; переулок от ул. Октябрьская до ул. Лермонтова

СИТУАЦИОННЫЙ ПЛАН

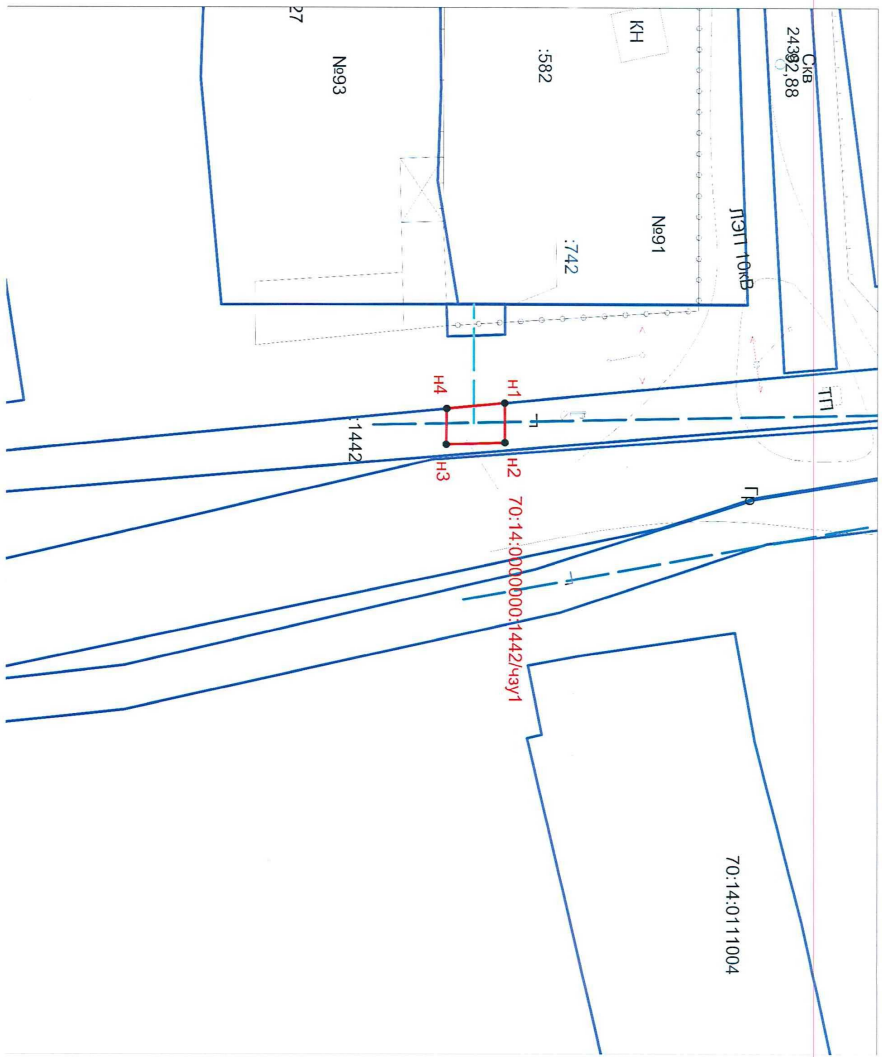

70:14:0000000:1442
 Томская обл., р-н Томский, с. Морьяковский Затон,
 ул. Габдуллинск (№1-№31); ул. Октябрьская (№№75-№105);
 ул. Лермонтова (№1-№46); ул. Победоносцева;
 от пер. Кооперативный до д. №23 ул.2-я Татарская;
 пер. Кооперативный от д. №7 до ул. Габдуллинск;
 от ул. Октябрьская до ул. Лермонтова;
 переулок от ул. Октябрьская до ул. Лермонтова

УСЛОВНЫЕ ОБОЗНАЧЕНИЯ:

- - граница образуемой части земельного участка
- - граница земельных участков, стоящих на ГКУ
- - проектируемый газопровод
- - - - существующий газопровод
- - существующий водопровод
- 70:14:0111004 - номер кадастрового квартала
- H1 • - обозначение характерной точки границы части земельного участка,
- 70:14:0000000:1442/чпу1 - обозначение образуемой части земельного участка

Масштаб 1:500

Каталог координат
 Система координат (МСК 70)
 Условный номер части земельного участка
 70:14:0000000:1442/чпу1
 S - 21кв.м.

Номер	X	Y
H1	372065,24	4306533,19
H2	372065,26	4306537,02
H3	372059,59	4306537,19
H4	372059,62	4306533,74
H1	372065,24	4306533,19

ООО "Газпром газораспределение Томск"

Исполнитель	Н.В.Миллицина
-------------	---------------

